


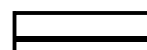
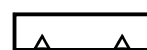
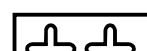

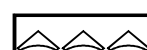













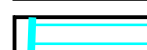





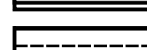
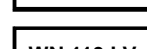

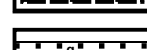
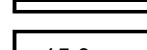
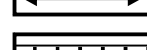
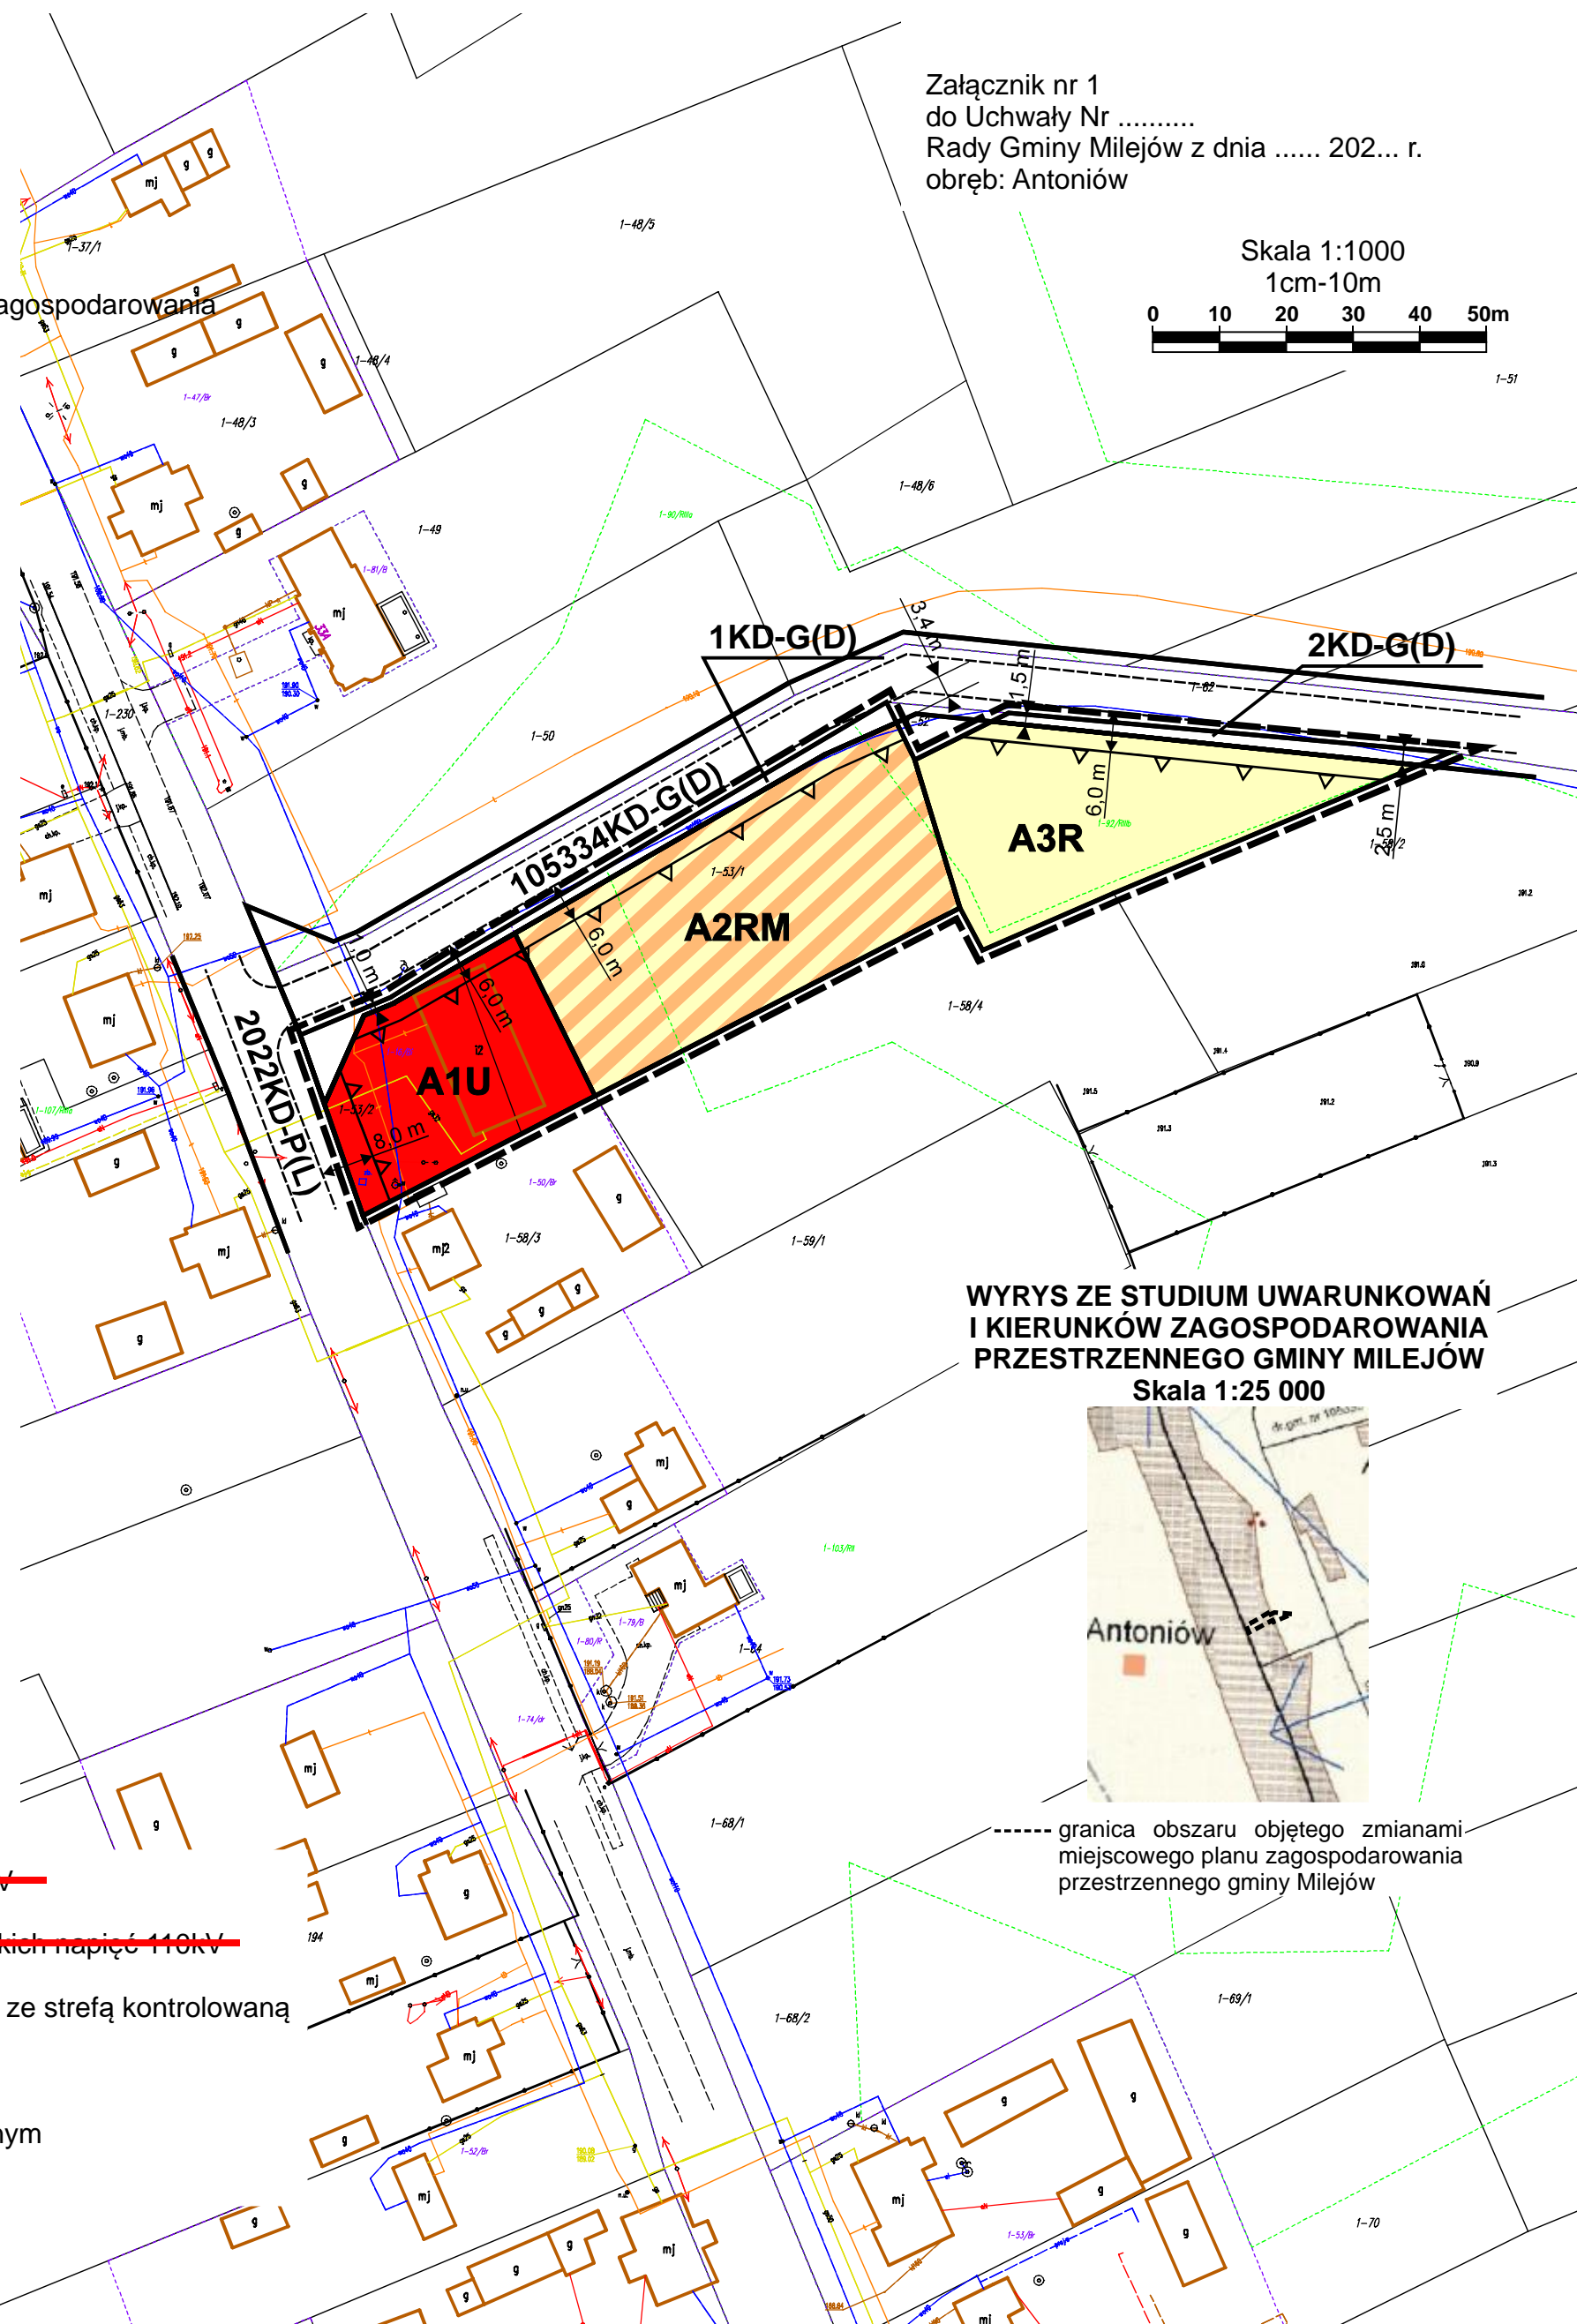
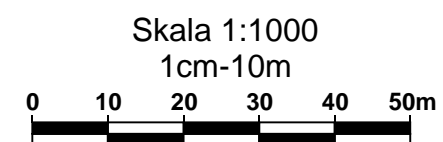


OZNACZENIA DLA ZAŁĄCZNIKÓW GRAFICZNYCH NR 1 - 47:

-  granica gminy
-  granice obrębów ewidencyjnych
-  granice opracowania
-  linie rozgraniczające tereny o różnym przeznaczeniu lub różnych zasadach zagospodarowania
-  nieprzekraczalne linie zabudowy
-  granica Nadwieprzańskiego Parku Krajobrazowego
-  granica otuliny Nadwieprzańskiego Parku Krajobrazowego
-  granica obszaru Natura 2000 PLH06005 "Dolina Środkowego Wieprza"
-  granica projektowanego użytku ekologicznego
-  granica ekologicznego systemu ochrony przyrody
-  obszary szczególnego zagrożenia powodzią
-  stanowisko archeologiczne
-  obiekty i obszary objęte wpisem do gminnej ewidencji zabytków
-  granica planistycznej ochrony konserwatorskiej
-  **RM** tereny zabudowy zagrodowej
-  **MN** tereny zabudowy mieszkaniowej jednorodzinnej
-  **MN,U** tereny zabudowy mieszkaniowej jednorodzinnej i zabudowy usługowej
-  **MW,U** tereny zabudowy mieszkaniowej wielorodzinnej i zabudowy usługowej
-  **U** tereny zabudowy usługowej
-  **E** tereny infrastruktury technicznej - elektroenergetyka
-  **R** tereny rolnicze
-  **WS** tereny wód powierzchniowych sródlądowych
-  **KD-W(G)** tereny drogi wojewódzkiej w klasie technicznej G - główna
-  **KD-P(Z)** tereny drogi powiatowej w klasie technicznej Z - zbiorcza
-  **KD-P(L)** tereny drogi powiatowej w klasie technicznej L - lokalna
-  **KD-G(D)** tereny drogi gminnej w klasie technicznej D - dojazdowa
-  **KDW** droga wewnętrzna
-  jezdnie
- ~~ **WN 110 kV** oś planowanej napowietrznej linii elektroenergetycznej wysokich napięć 110kV~~
- ~~ pas technologiczny planowanej napowietrznej linii elektroenergetycznej wysokich napięć 110kV~~
-  planowany gazociąg wysokiego ciśnienia o średnicy nie większej niż 150 mm ze strefą kontrolowaną
-  elementy wymiarowania rysunków
-  napowietrzne linie elektroenergetyczne SN 15kV wraz z pasem technologicznym

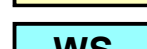
Załącznik nr 1  
do Uchwały Nr .....  
Rady Gminy Milejów z dnia ..... 202... r.  
obręb: Antoniów



**WYRYS ZE STUDIUM UWARUNKWAŃ  
I KIERUNKÓW ZAGOSPODAROWANIA  
PRZESTRZENNEGO GMINY MILEJÓW**  
Skala 1:25 000



----- granica obszaru objętego zmianami  
miejscowego planu zagospodarowania  
przestrzennego gminy Milejów

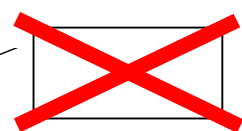

tereny wykreślone z projektu w związku z brakiem zgody Ministra Rolnictwa  
i Rozwoju Wsi na zmianę przeznaczenia gruntów rolnych na cele nierolnicze