

**WYRYS ZE STUDIUM UWARUNKOWAŃ  
I KIERUNKÓW ZAGOSPODAROWANIA  
PRZESTRZENNEGO GMINY MILEJÓW  
PRZYJĘTEGO UCHWAŁĄ NR V/30/07  
RADY GMINY MILEJÓW**

**Z DNIA 26 KWIETNIA 2007 R. Z PÓŹN. ZM.**

**Skała 1:25 000**

Załącznik nr 16



do Uchwały Nr .....

Rady Gminy Milejów z dnia ..... 202... r.

obręb: Jaszczów

Skała 1:1000

1cm-10m

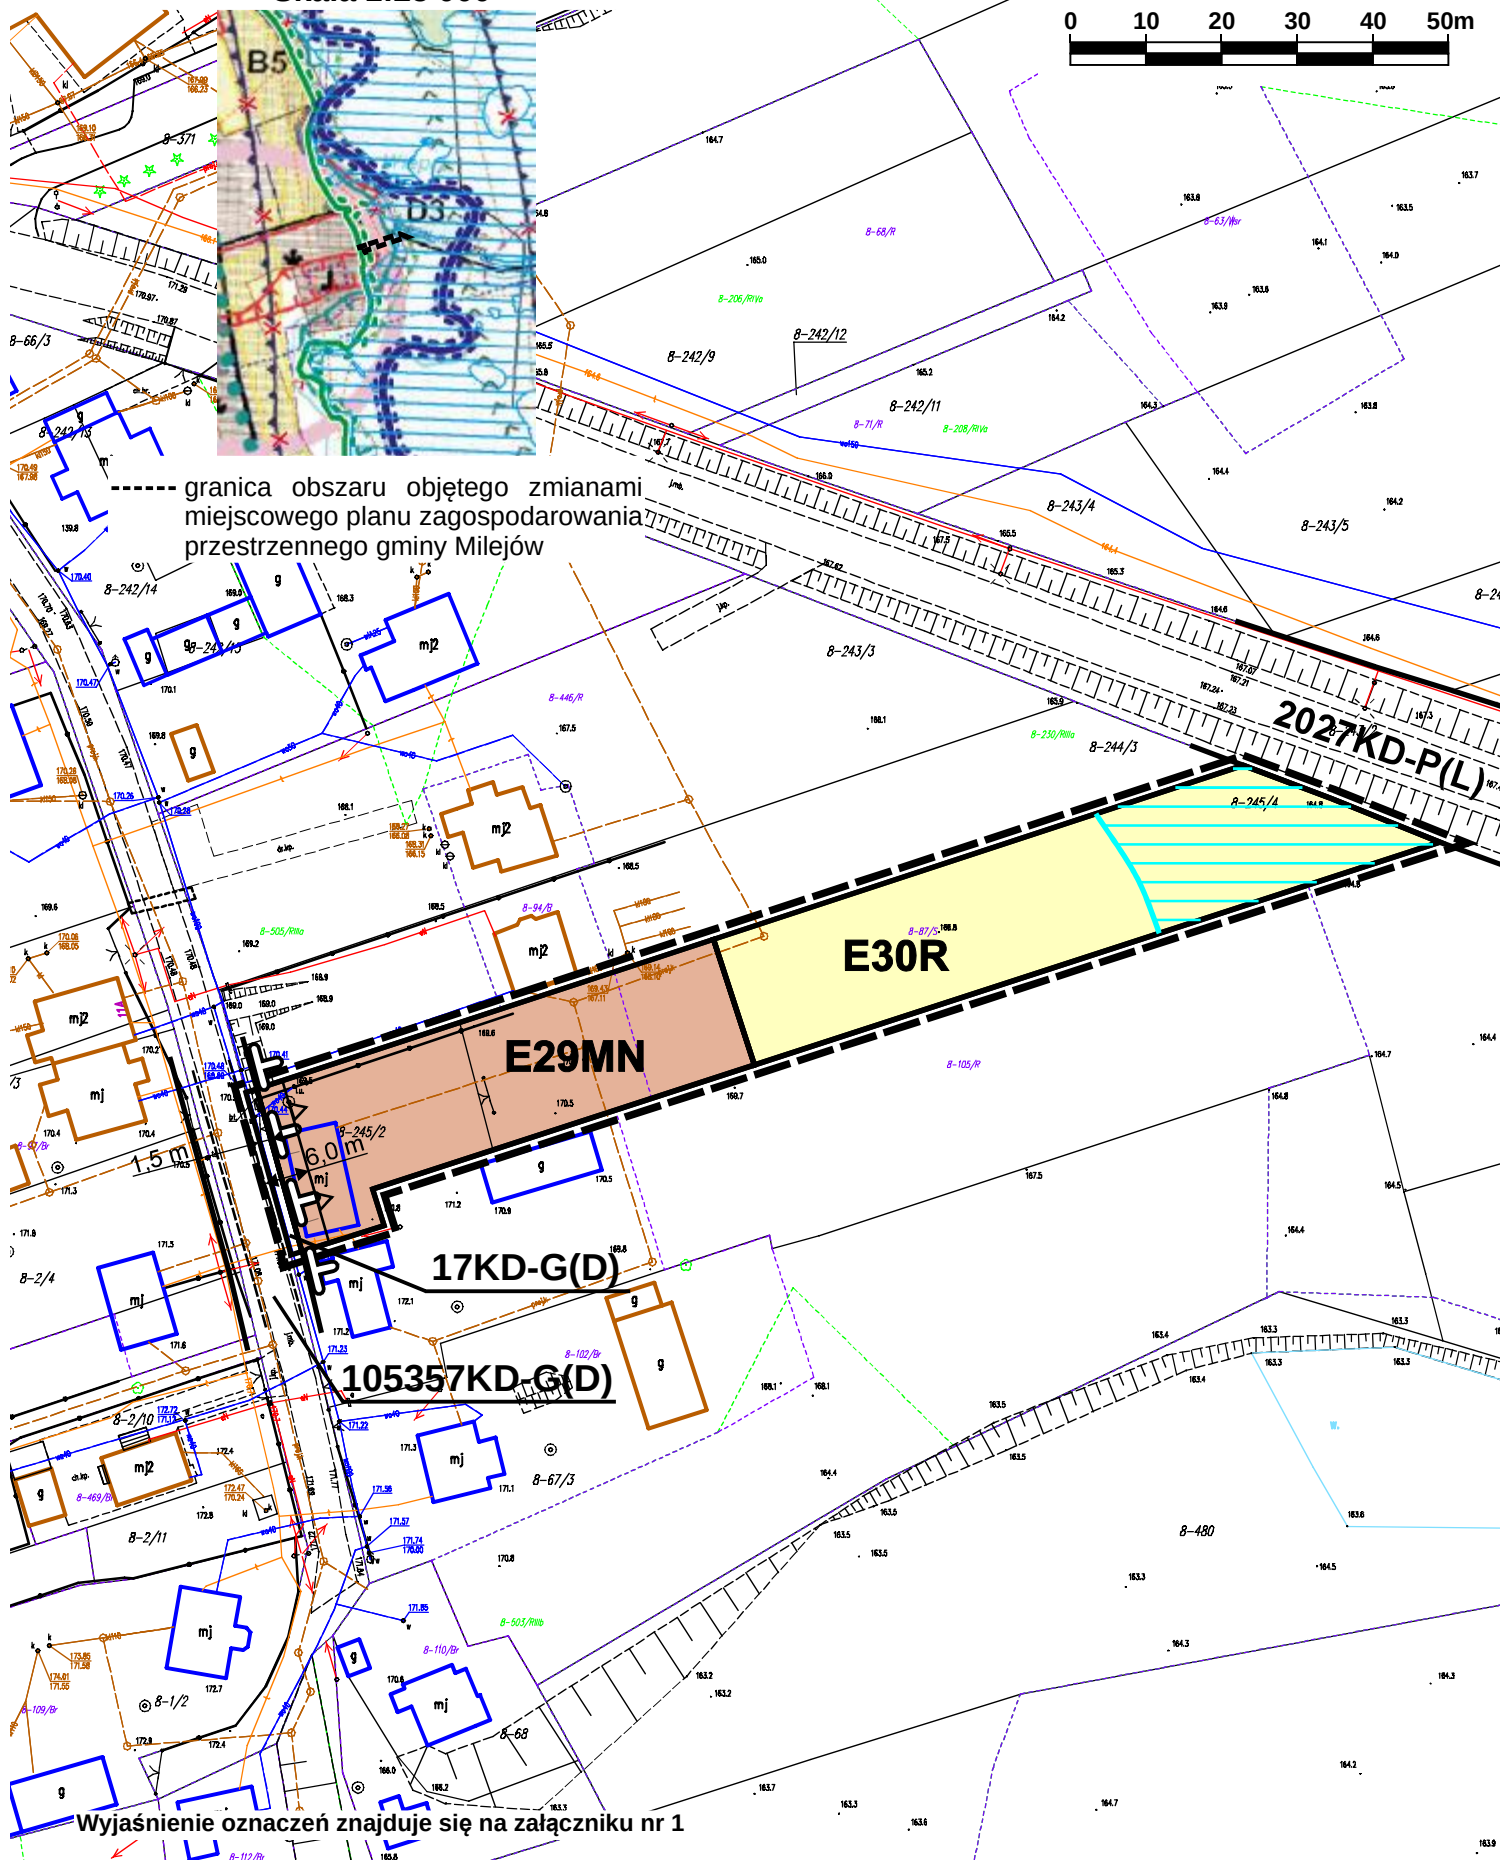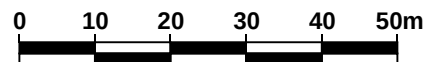

Wyjaśnienie oznaczeń znajduje się na załączniku nr 1