
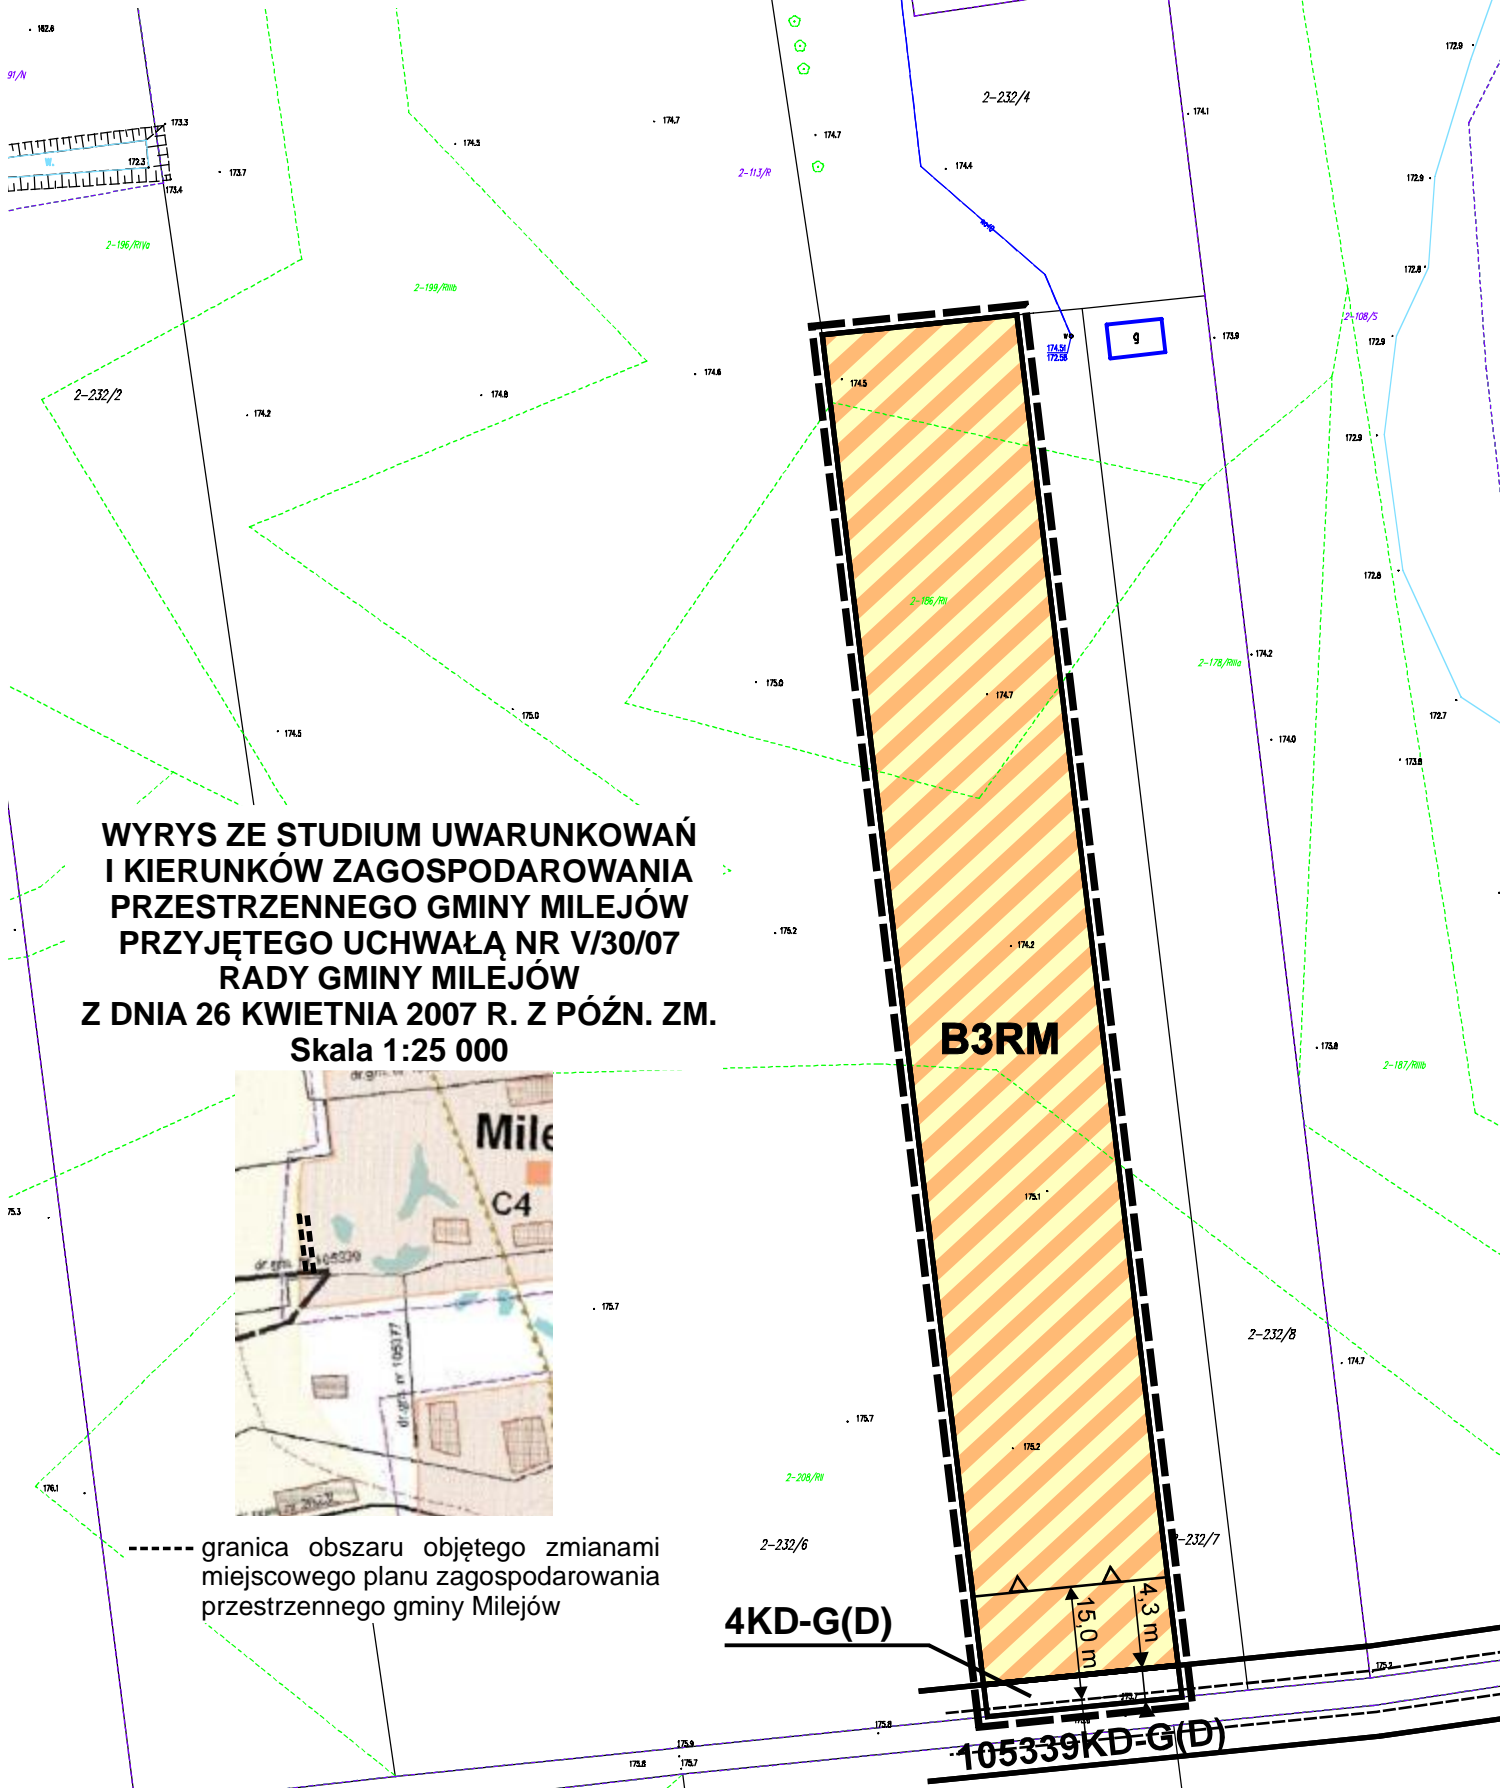


Załącznik nr 3
do Uchwały Nr
Rady Gminy Milejów z dnia 202... r.
obręb: Antoniów Kolonia

Skala 1:1000
1cm-10m

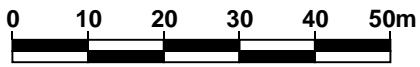

Wyjaśnienie oznaczeń znajduje się na załączniku nr 1

**WYRYS ZE STUDYUM UWARUNKOWAŃ
I KIERUNKÓW ZAGOSPODAROWANIA
PRZESTRZENNEGO GMINY MILEJÓW
PRZYJĘTEGO UCHWAŁĄ NR VI/30/07
RADY GMINY MILEJÓW
Z DNIA 26 KWIETNIA 2007 R. Z PÓŹN. ZM.
Skala 1:25 000**



----- granica obszaru objętego zmianami
miejscowego planu zagospodarowania
przestrzennego gminy Milejów

4KD-G(D)

105339KD-G(D)

15.0 m
4.3 m