



**WYRYS ZE STUDIUM UWARUNKOWAŃ
I KIERUNKÓW ZAGOSPODAROWANIA
PRZESTRZENNEGO GMINY MILEJÓW
PRZYJĘTEGO UCHWAŁĄ NR VI/30/07
RADY GMINY MILEJÓW
Z DNIA 26 KWIETNIA 2007 R. Z PÓŹN. ZM.
Skala 1:25 000**



----- granica obszaru objętego zmianami
miejscowego planu zagospodarowania
przestrzennego gminy Milejów

Załącznik nr 13
do Uchwały Nr
Rady Gminy Milejów z dnia 202... r.
obręb: Jaszczów

Skala 1:1000
1cm=10m

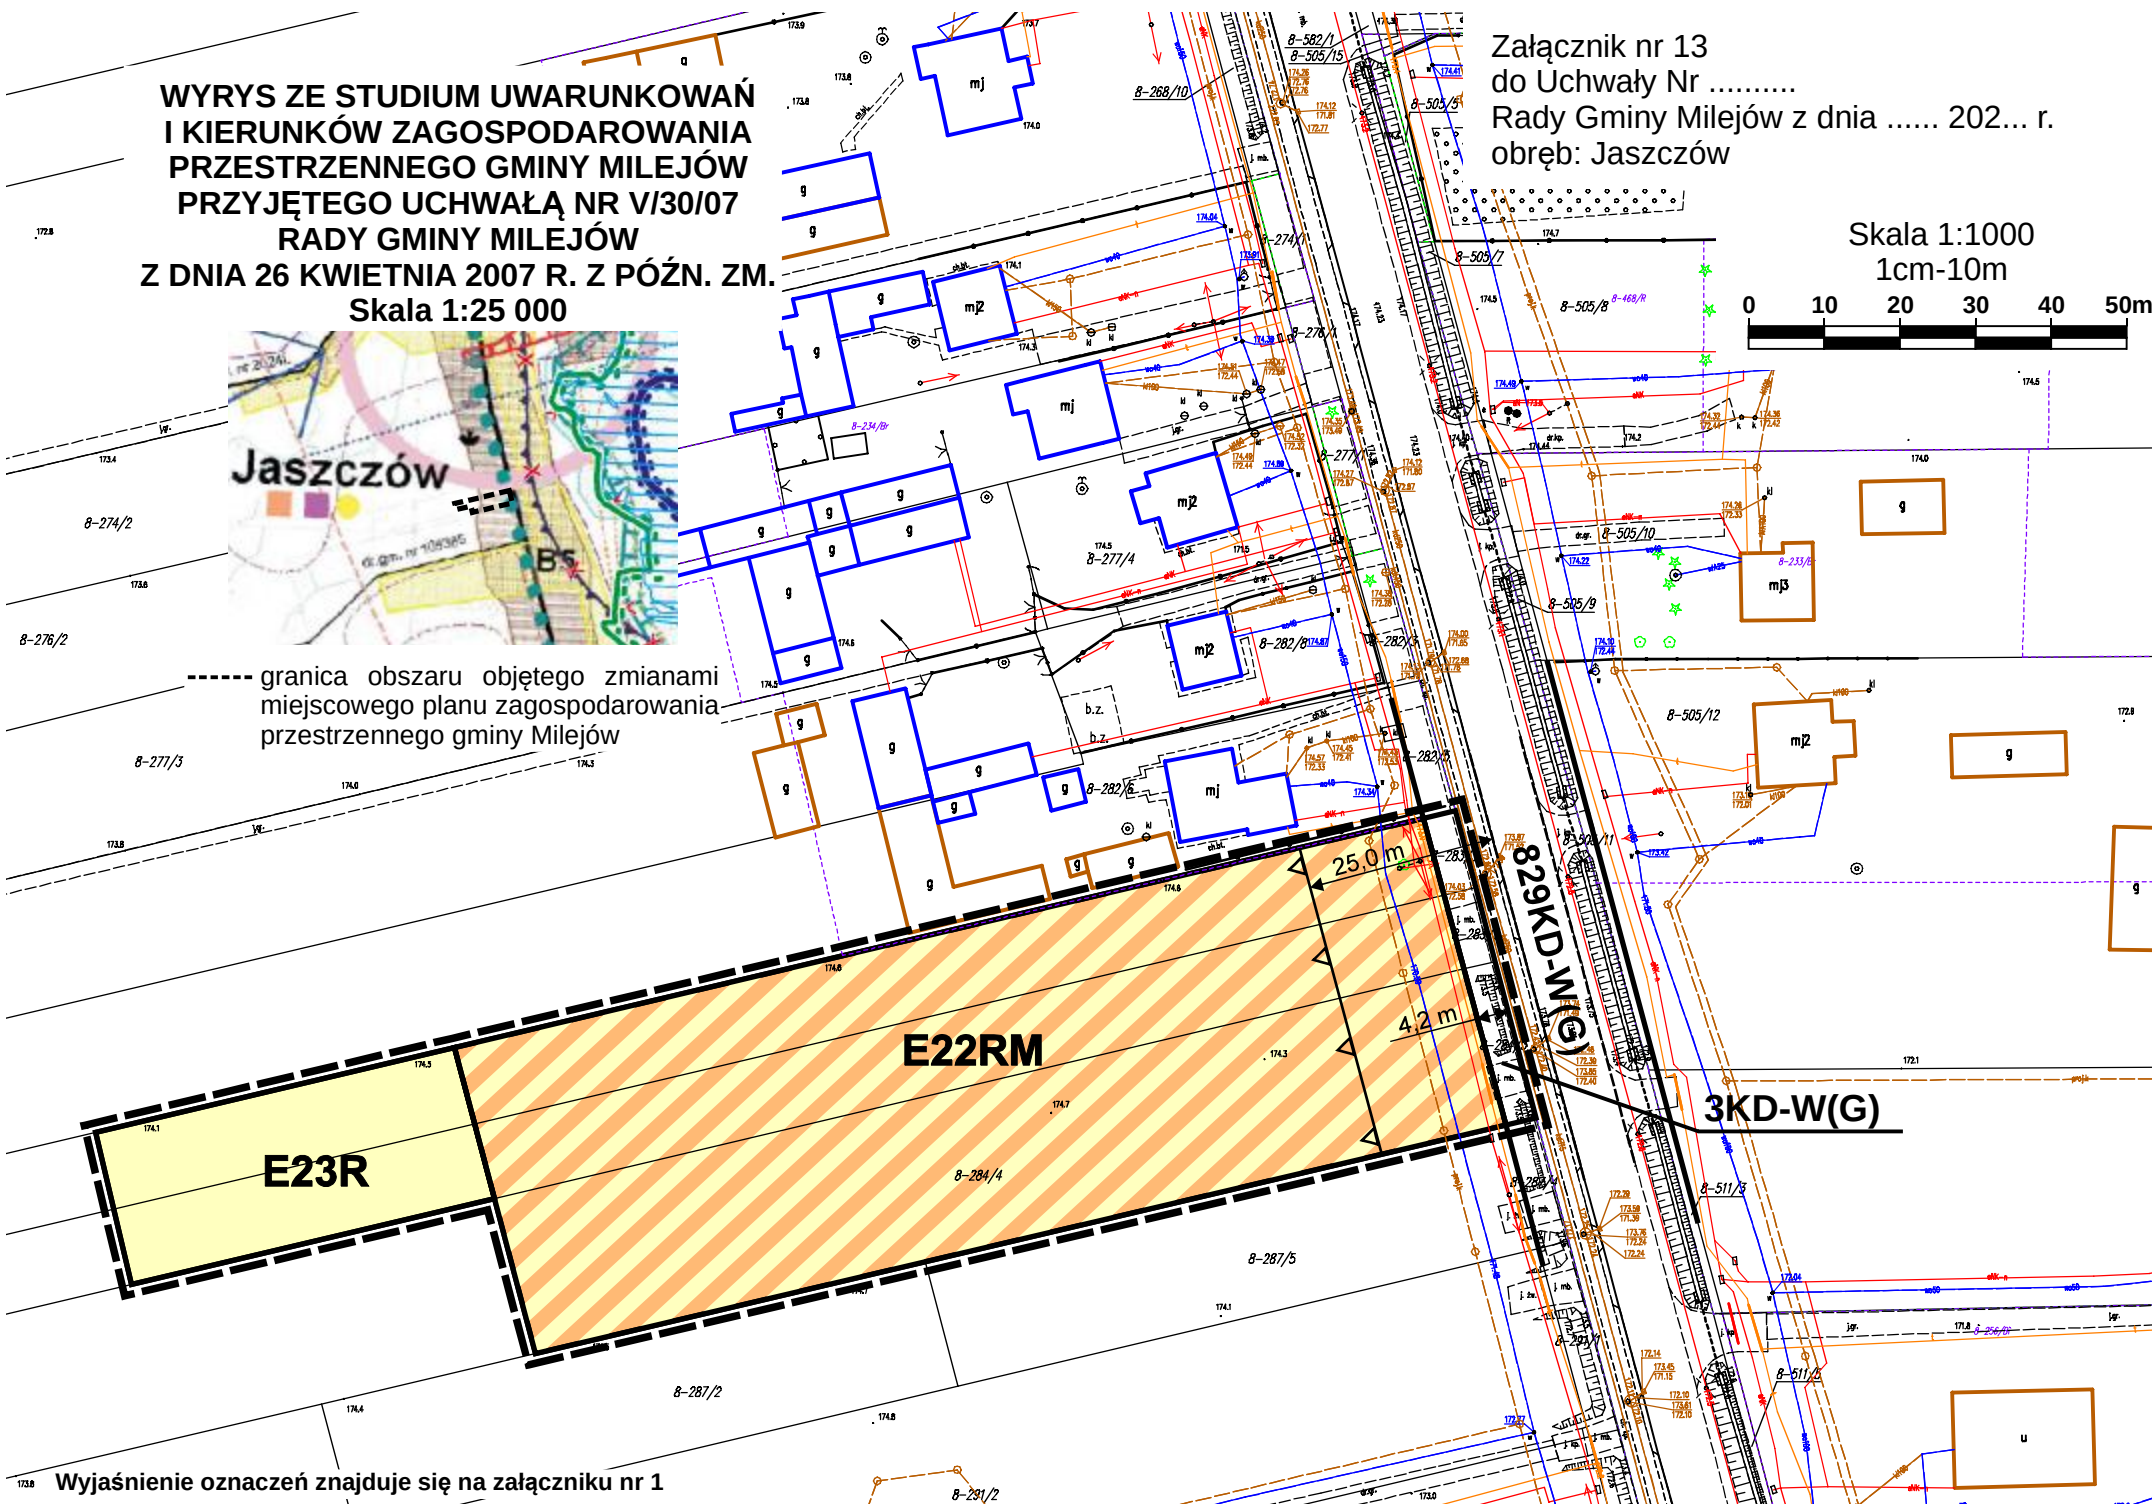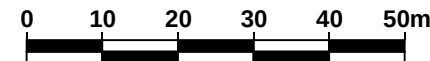

Wyjaśnienie oznaczeń znajduje się na załączniku nr 1