


**WYRYS ZE STUDIUM UWARUNKOWAŃ  
I KIERUNKÓW ZAGOSPODAROWANIA  
PRZESTRZENNEGO GMINY MILEJÓW  
PRZYJĘTEGO UCHWAŁĄ NR VI/30/07  
RADY GMINY MILEJÓW  
Z DNIA 26 KWIETNIA 2007 R. Z PÓŹN. ZM.  
Skala 1:25 000**

Załącznik nr 2  
do Uchwały Nr .....  
Rady Gminy Milejów z dnia ..... 202... r.  
obręb: Antoniów Kolonia


Skala 1:1000

1cm=10m

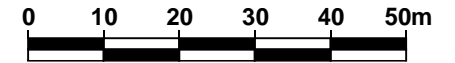

----- granica obszaru objętego zmianami  
miejscowego planu zagospodarowania  
przestrzennego gminy Milejów

w granicach terenu objętego zmianami  
planu, a wskazanego w suikzpj gminy  
Milejów jako obszar rolniczej przestrzeni  
produkcyjnej umożliwia się odtwarzanie,  
modernizację i rozbudowę istniejących  
siedlisk

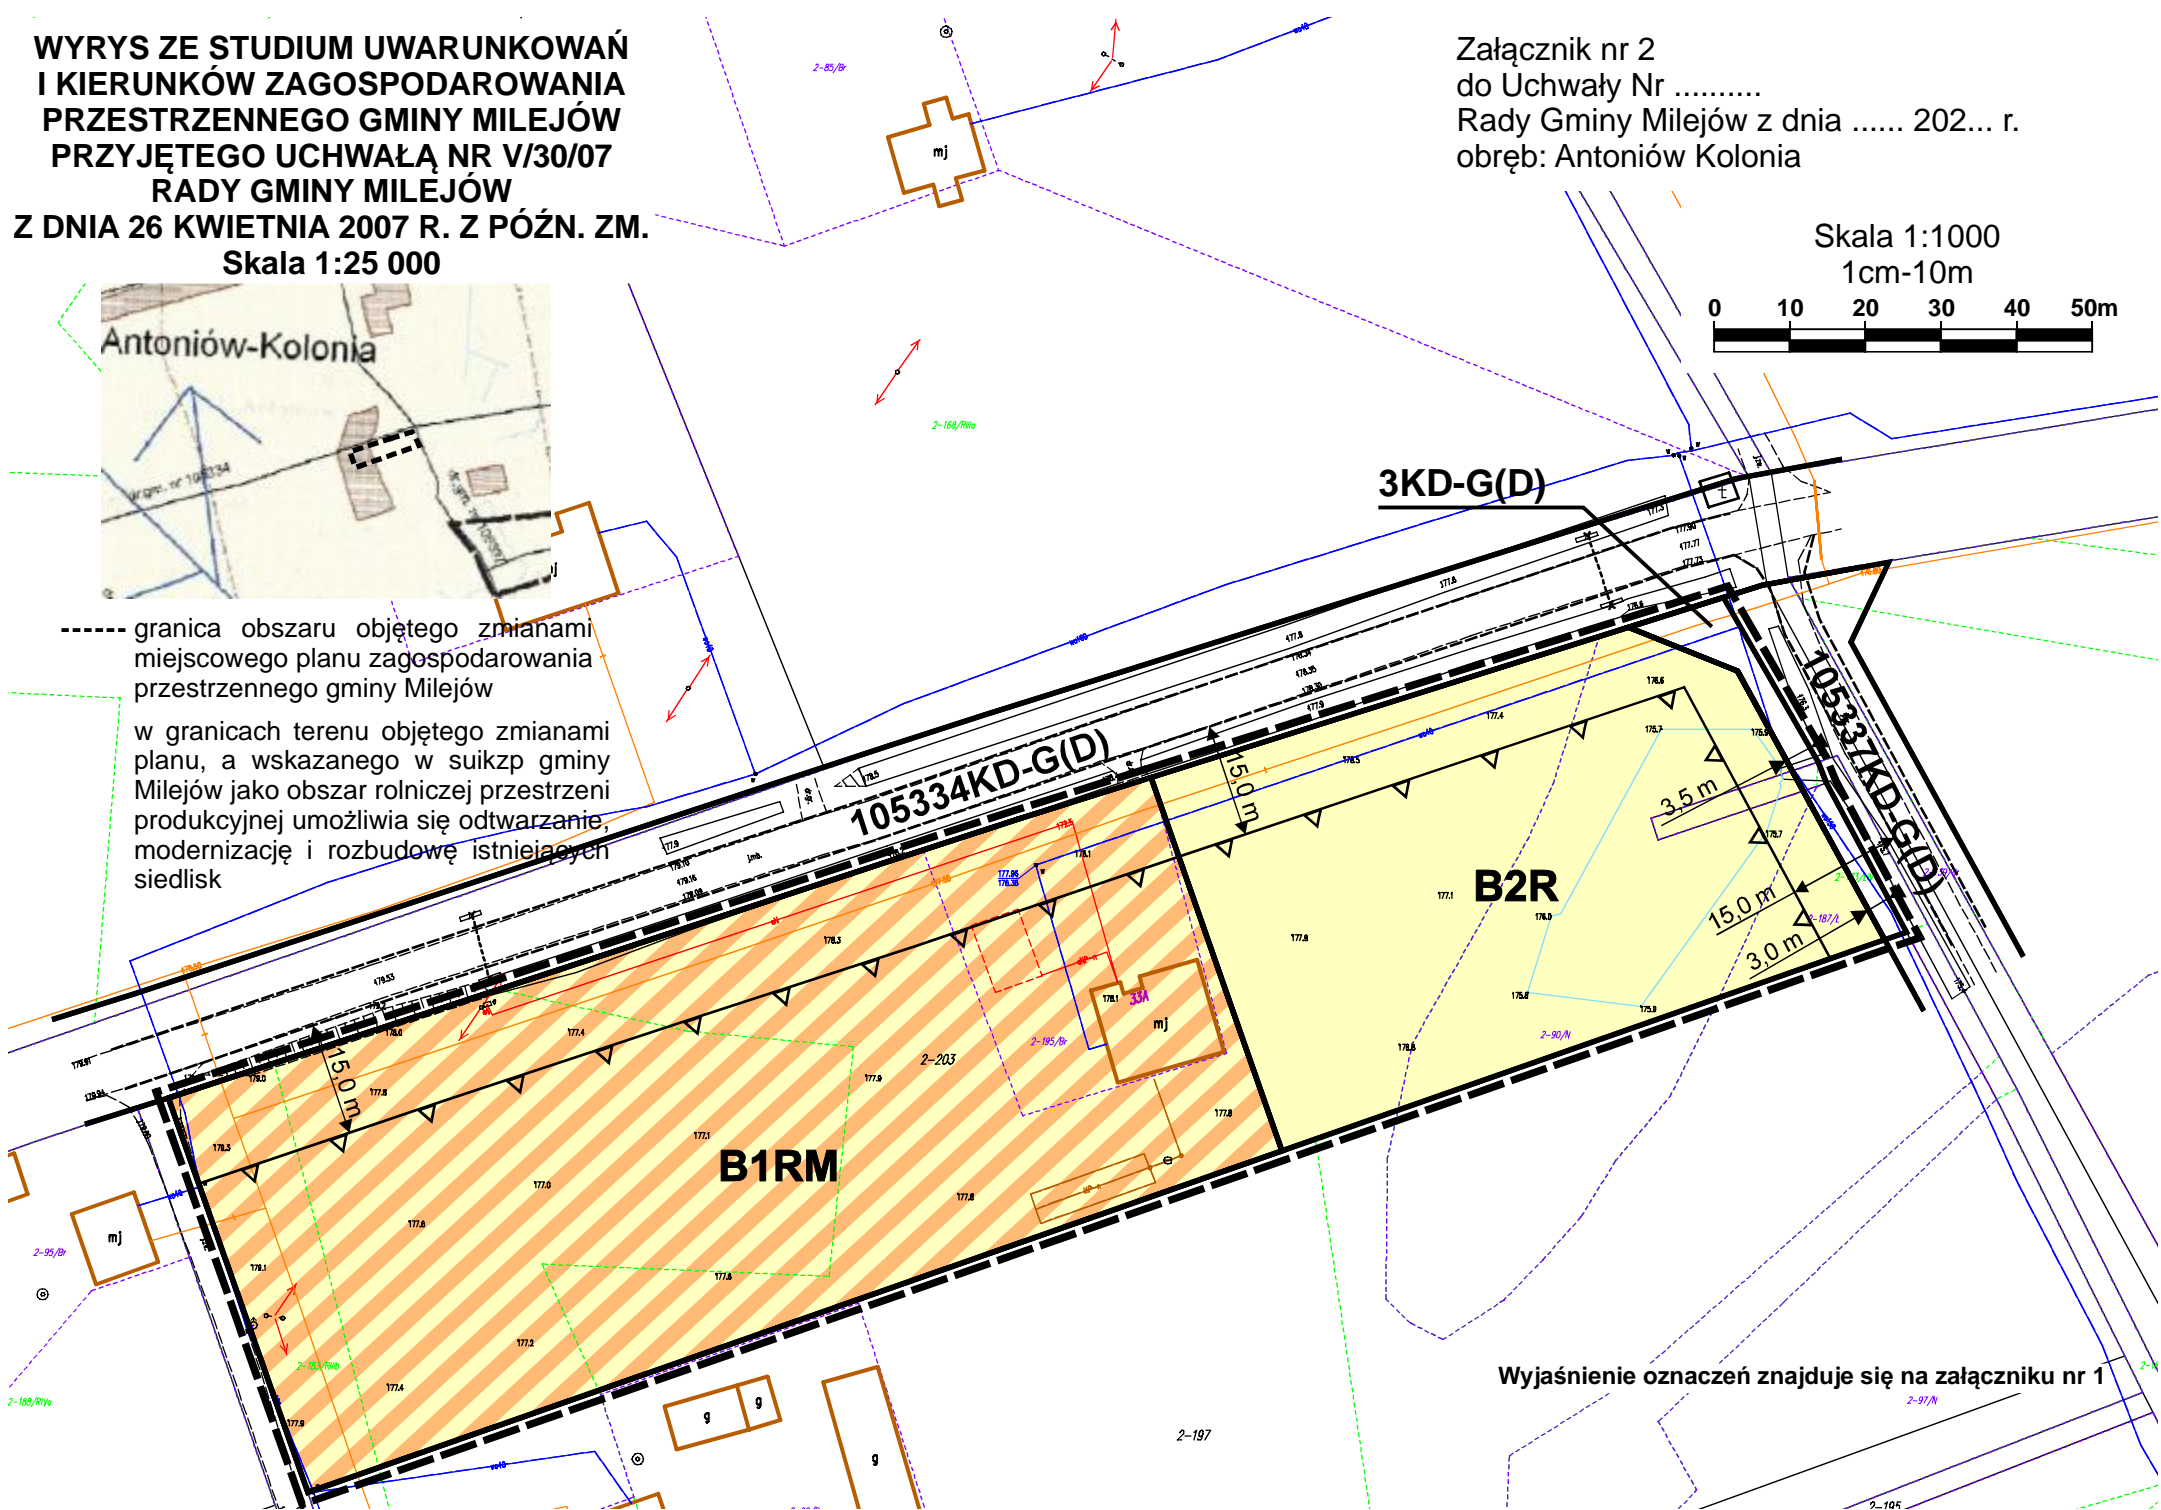

Wyjaśnienie oznaczeń znajduje się na załączniku nr 1