

Załącznik nr 22
do Uchwały Nr
Rady Gminy Milejów z dnia 202... r.
obręb: Kajetanówka


Skala 1:1000
1cm-10m



22KD-G(D)

G5RM

**WYRYS ZE STUDIUM UWARUNKWAŃ
I KIERUNKÓW ZAGOSPODAROWANIA
PRZESTRZENNEGO GMINY MILEJÓW
PRZYJĘTEGO UCHWAŁĄ NR V/30/07
RADY GMINY MILEJÓW
Z DNIA 26 KWIETNIA 2007 R. Z PÓŹN. ZM.
Skala 1:25 000**

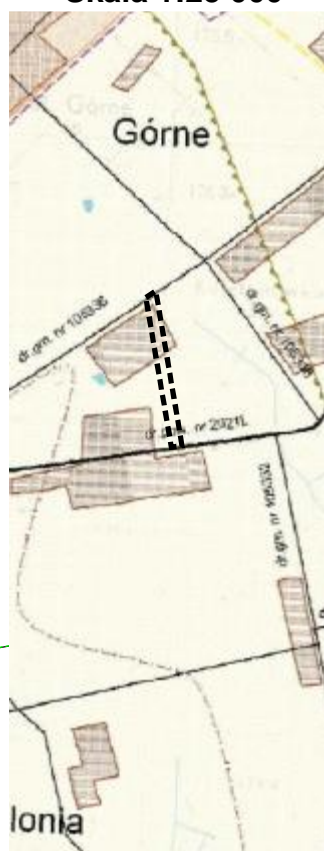

----- granica obszaru objętego zmianami
miejscowego planu zagospodarowania
przestrzennego gminy Milejów

Wyjaśnienie oznaczeń znajduje się na załączniku n

G6R

2KD-P(Z)

2021KD-P(Z)

7-375

7-100/06

6.0 m

15.0 m

10-20/2y

10-50/0/0

10-50

10-186

10-187

10-115/0/0

10-144/0/0

10-185

10-184

10-182

10-13/0/0

10-41/0/0

10-177

10-20

10-1

10-18/0/0

10-183/4

10-183/3

10-183/3

10-183/3