


WYRYS ZE STUDIUM UWARUNKOWAŃ
I KIERUNKÓW ZAGOSPODAROWANIA
PRZESTRZENNEGO GMINY MILEJÓW
PRZYJĘTEGO UCHWAŁĄ NR VI/30/07
RADY GMINY MILEJÓW
Z DNIA 26 KWIEŃNIA 2007 R. Z PÓŹN. ZM.
Skala 1:25 000

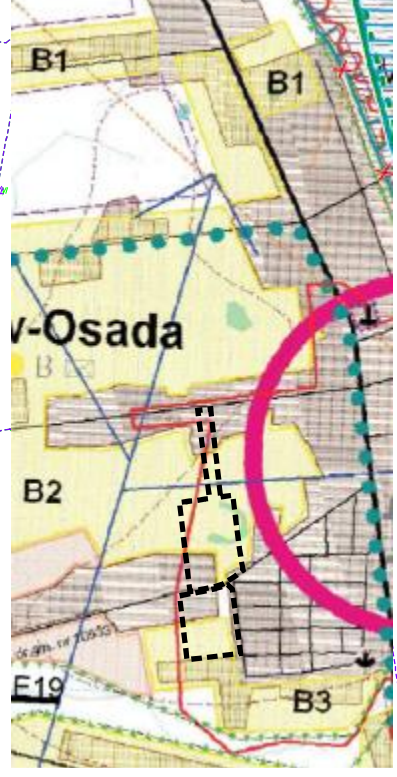

----- granica obszaru objętego zmianami
miejscowego planu zagospodarowania,
przestrzennego gminy Milejów

