



**WYRYS ZE STUDIUM UWARUNKWAŃ
I KIERUNKÓW ZAGOSPODAROWANIA
PRZESTRZENNEGO GMINY MILEJÓW
PRZYJĘTEGO UCHWAŁĄ NR V/30/07
RADY GMINY MILEJÓW
Z DNIA 26 KWIETNIA 2007 R. Z PÓŹN. ZM.
Skala 1:25 000**

Załącznik nr 38
do Uchwały Nr
Rady Gminy Milejów z dnia 202... r.
obręb: Ostrówek Kolonia

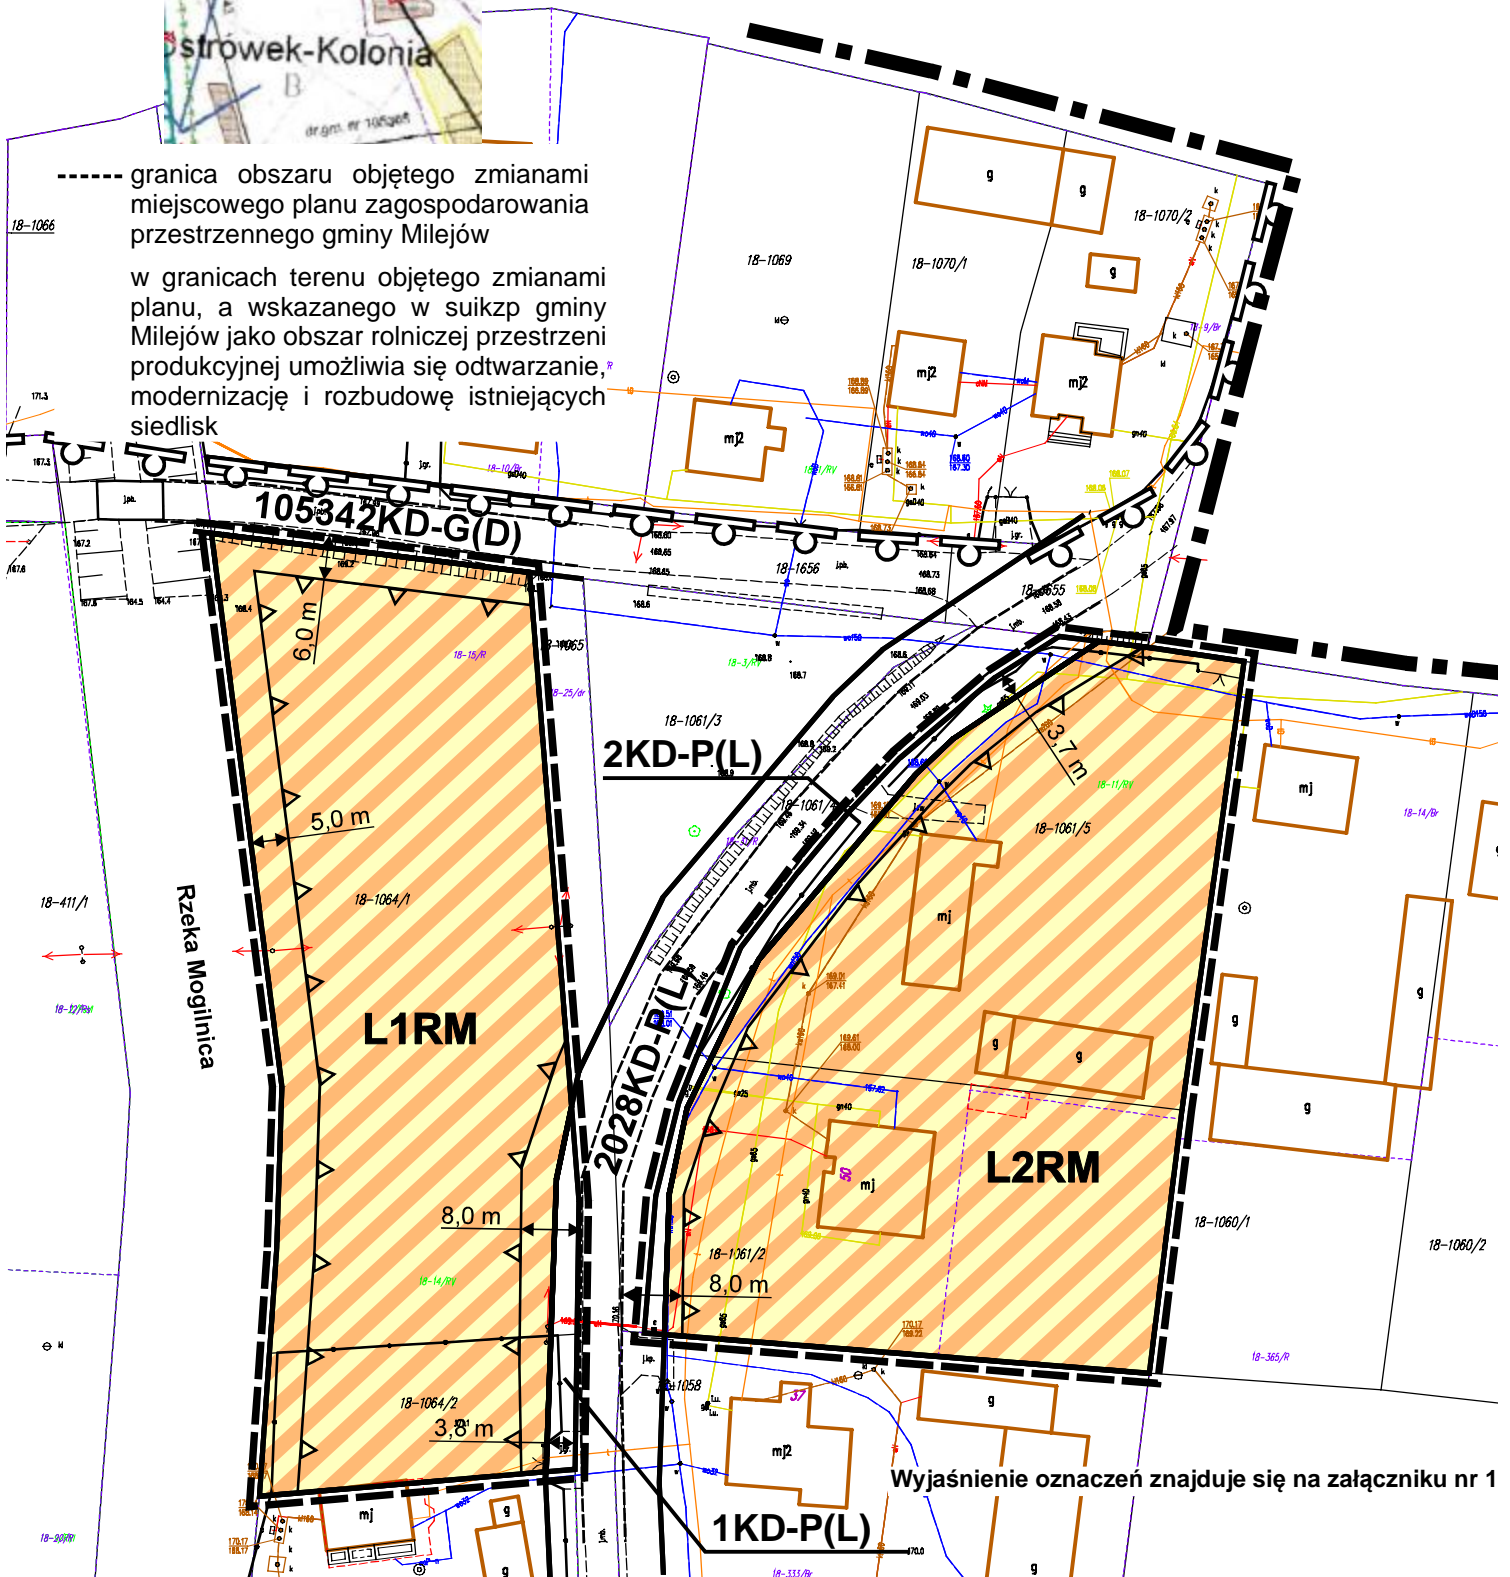

Skala 1:1000
1cm-10m

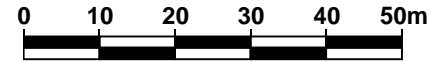

----- granica obszaru objętego zmianami miejscowego planu zagospodarowania przestrzennego gminy Milejów

w granicach terenu objętego zmianami planu, a wskazanego w suikzpp gminy Milejów jako obszar rolniczej przestrzeni produkcyjnej umożliwia się odtwarzanie, modernizację i rozbudowę istniejących siedlisk

Wyjaśnienie oznaczeń znajduje się na załączniku nr 1