
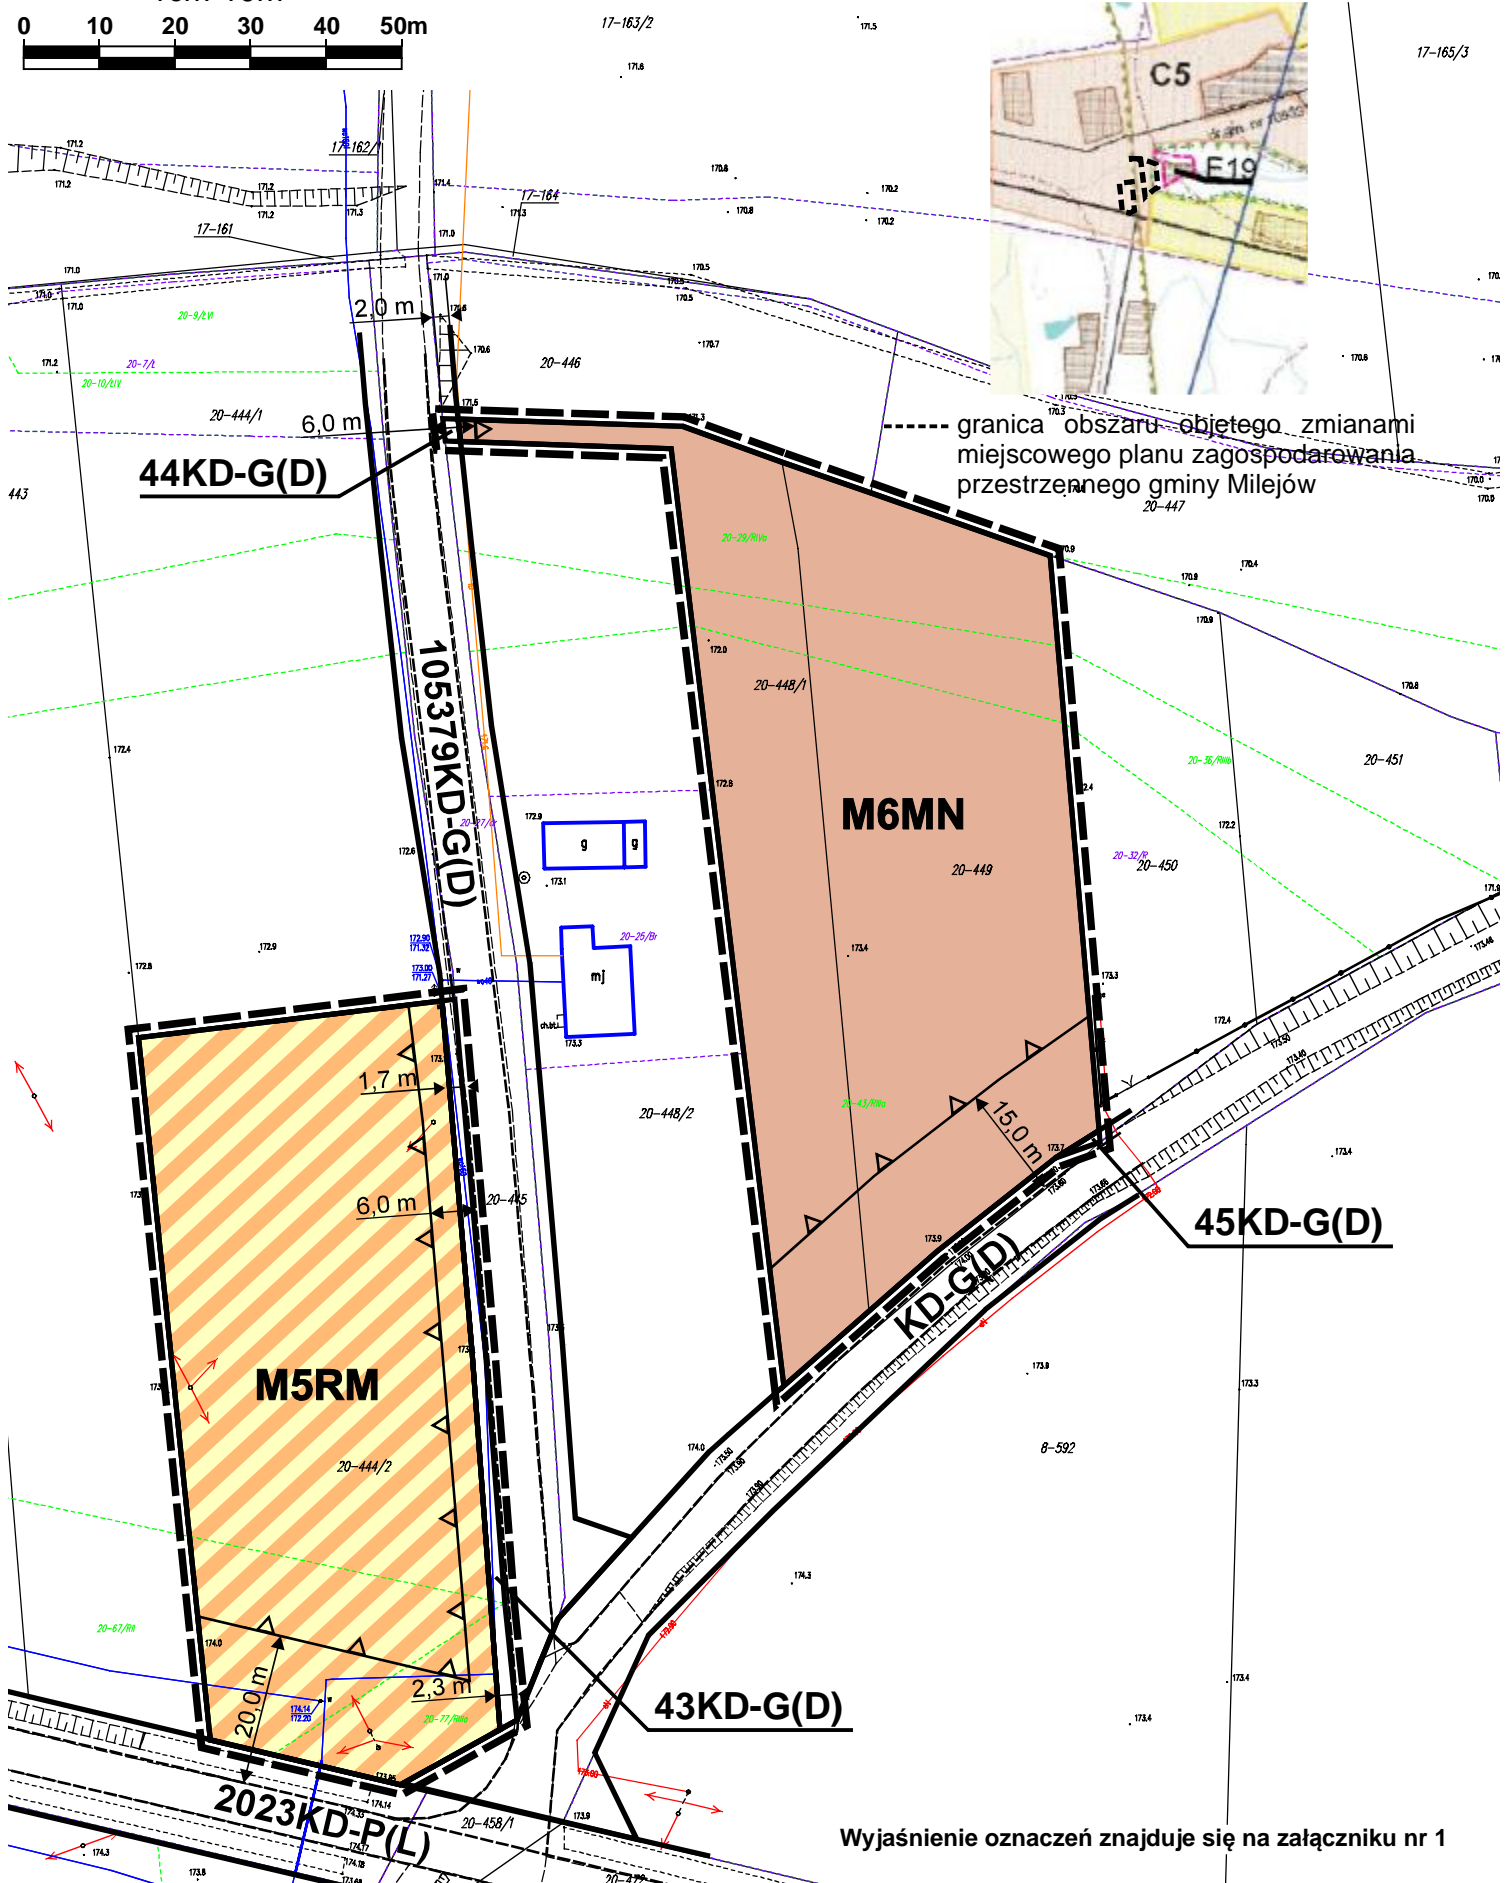


Załącznik nr 44  
do Uchwały Nr .....  
Rady Gminy Milejów z dnia ..... 202... r.  
obręb: Starościce

**WYRYS ZE STUDIUM UWARUNKOWAŃ  
I KIERUNKÓW ZAGOSPODAROWANIA  
PRZESTRZENNEGO GMINY MILEJÓW  
PRZYJĘTEGO UCHWAŁĄ NR V/30/07  
RADY GMINY MILEJÓW  
Z DNIA 26 KWIETNIA 2007 R. Z PÓŹN. ZM.  
Skala 1:25 000**

Skala 1:1000  
1cm-10m

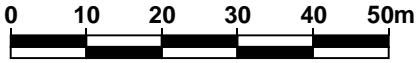

Wyjaśnienie oznaczeń znajduje się na załączniku nr 1