


# Miejscowy plan zagospodarowania przestrzennego dla części terenów położonych na obszarze gminy Milejów


**WYRYS**  
**ZE STUDIUM UWARUNKOWAŃ I KIERUNKÓW**  
**ZAGOSPODAROWANIA PRZESTRZENNEGO GMINY**  
**MILEJÓW PRYJĘTEGO UCHWAŁĄ**  
**NR XXXVIII/227/18 RADY GMINY MILEJÓW**  
**Z DNIA 20 CZERWCA 2018 r.**  
**SKALA 1:25 000**

Załącznik nr 1  
 do Uchwały Nr .....  
 Rady Gminy w Milejowie  
 z dnia .....  
 obręb: Osada-Miejów

Skala 1:1000  
 1 cm - 10 m

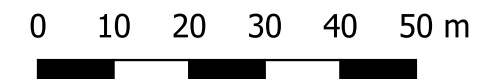


Układ współrzędnych: PUWG 2000 strefa 8 (EPSG:2179)  
 Plan miejscowy wykonano na kopii mapy zasadniczej w postaci wektorowej w skali 1:1000, pochodzącej z Wydziału Geodezji, Kartografii, Katastru i Gospodarki Nieruchomościami Starostwa Powiatowego  
 Data wykonania kopii: 2024-03-21  
 Nr licencji: GK.6642.486.2024\_0610\_P

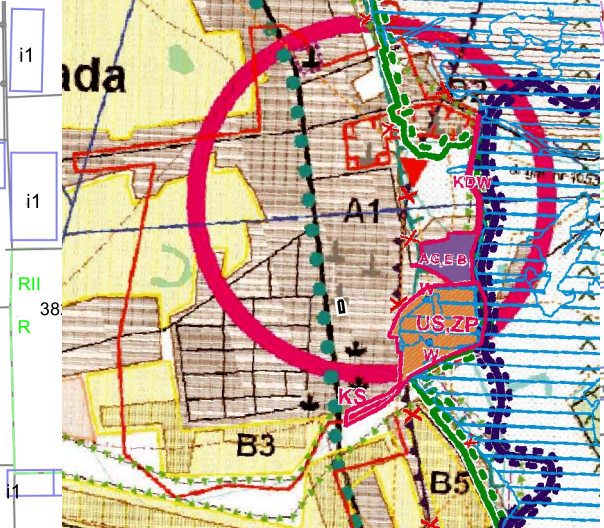

granica obszaru objętego miejscowym planem zagospodarowania przestrzennego dla części terenów położonych na obszarze gminy Milejów

## OZNACZENIA WYSTĘPUJĄCE NA WYRYSIE

- obszary zabudowanych większych jednostek osadniczych wskazanych do przekształceń i uzupełnień zabudowy na cele rozwoju funkcji mieszkaniowych i różnorodnych działalności gospodarczych
- A** układ osadniczy ośrodka gminnego
- B** obszary zabudowanych większych jednostek osadniczych wskazanych do przekształceń i uzupełnień zabudowy na cele rozwoju funkcji mieszkaniowych i różnorodnych działalności gospodarczych
- obszary rolniczej przestrzeni produkcyjnej, prowadzenia różnorodnych działalności gospodarczych - wskazane do objęcia ograniczeniem zabudowy
- OŚRODKI AKTYWNOŚCI GOSPODARCZEJ I OSADNICZEJ**
- grupa I
- droga wojewódzka
- obiekty zabytkowe wpisane do rejestru zabytków
- pomniki przyrody
- kompleksy gleb o najwyższej przydatności rolniczej - wskazane do objęcia ograniczeniem zabudowy
- użytki ekologiczne
- granice Ekologicznego Systemu Ochrony Przyrody (ESOP) - wskazane do objęcia ograniczeniem zabudowy
- obszar problemowy - oddziaływania Kanalu Wieprz-Krzna
- GRANICA TERENU OBJĘTEGO ZMIANĄ STUDIUM
- US.ZP TEREN SPORTU I REKREACJI
- OBSZAR AKTYWNOŚCI GOSPODARCZEJ I ROZMIESZCZENIA URZĄDZEŃ WYWARZAJĄCYCH ENERGIĘ Z ODMIARALNYCH ŹRÓDEŁ O MOCY POWYŻEJ 100 kW (BIEŻĄCEJ ELEKTROENERGII Z INSTALACJĄ WYBIEGOWĄ) ZE STREFĄ OCHRONNĄ WRAZ Z PLANEM ILOŚCI WYBIEGOWYCH
- KS TEREN OBSŁUGI KOMUNIKACJI
- GRANICA NADWIEPRZAŃSKIEGO PARKU KRAJOBRAZOWEGO
- GRANICE OBSZARÓW SZCZEGÓLNEGO ZAGRODZENIA POWODZI WYZNACZONE NA PODSTAWIE MAP ZAGRODZENIA POWODZI (2015 R.)
- OBSZAR OCHRONY GŁÓWNEGO ZBIORNIKA WÓD PODZIEMNYCH NR 406 - PROPONOWANY

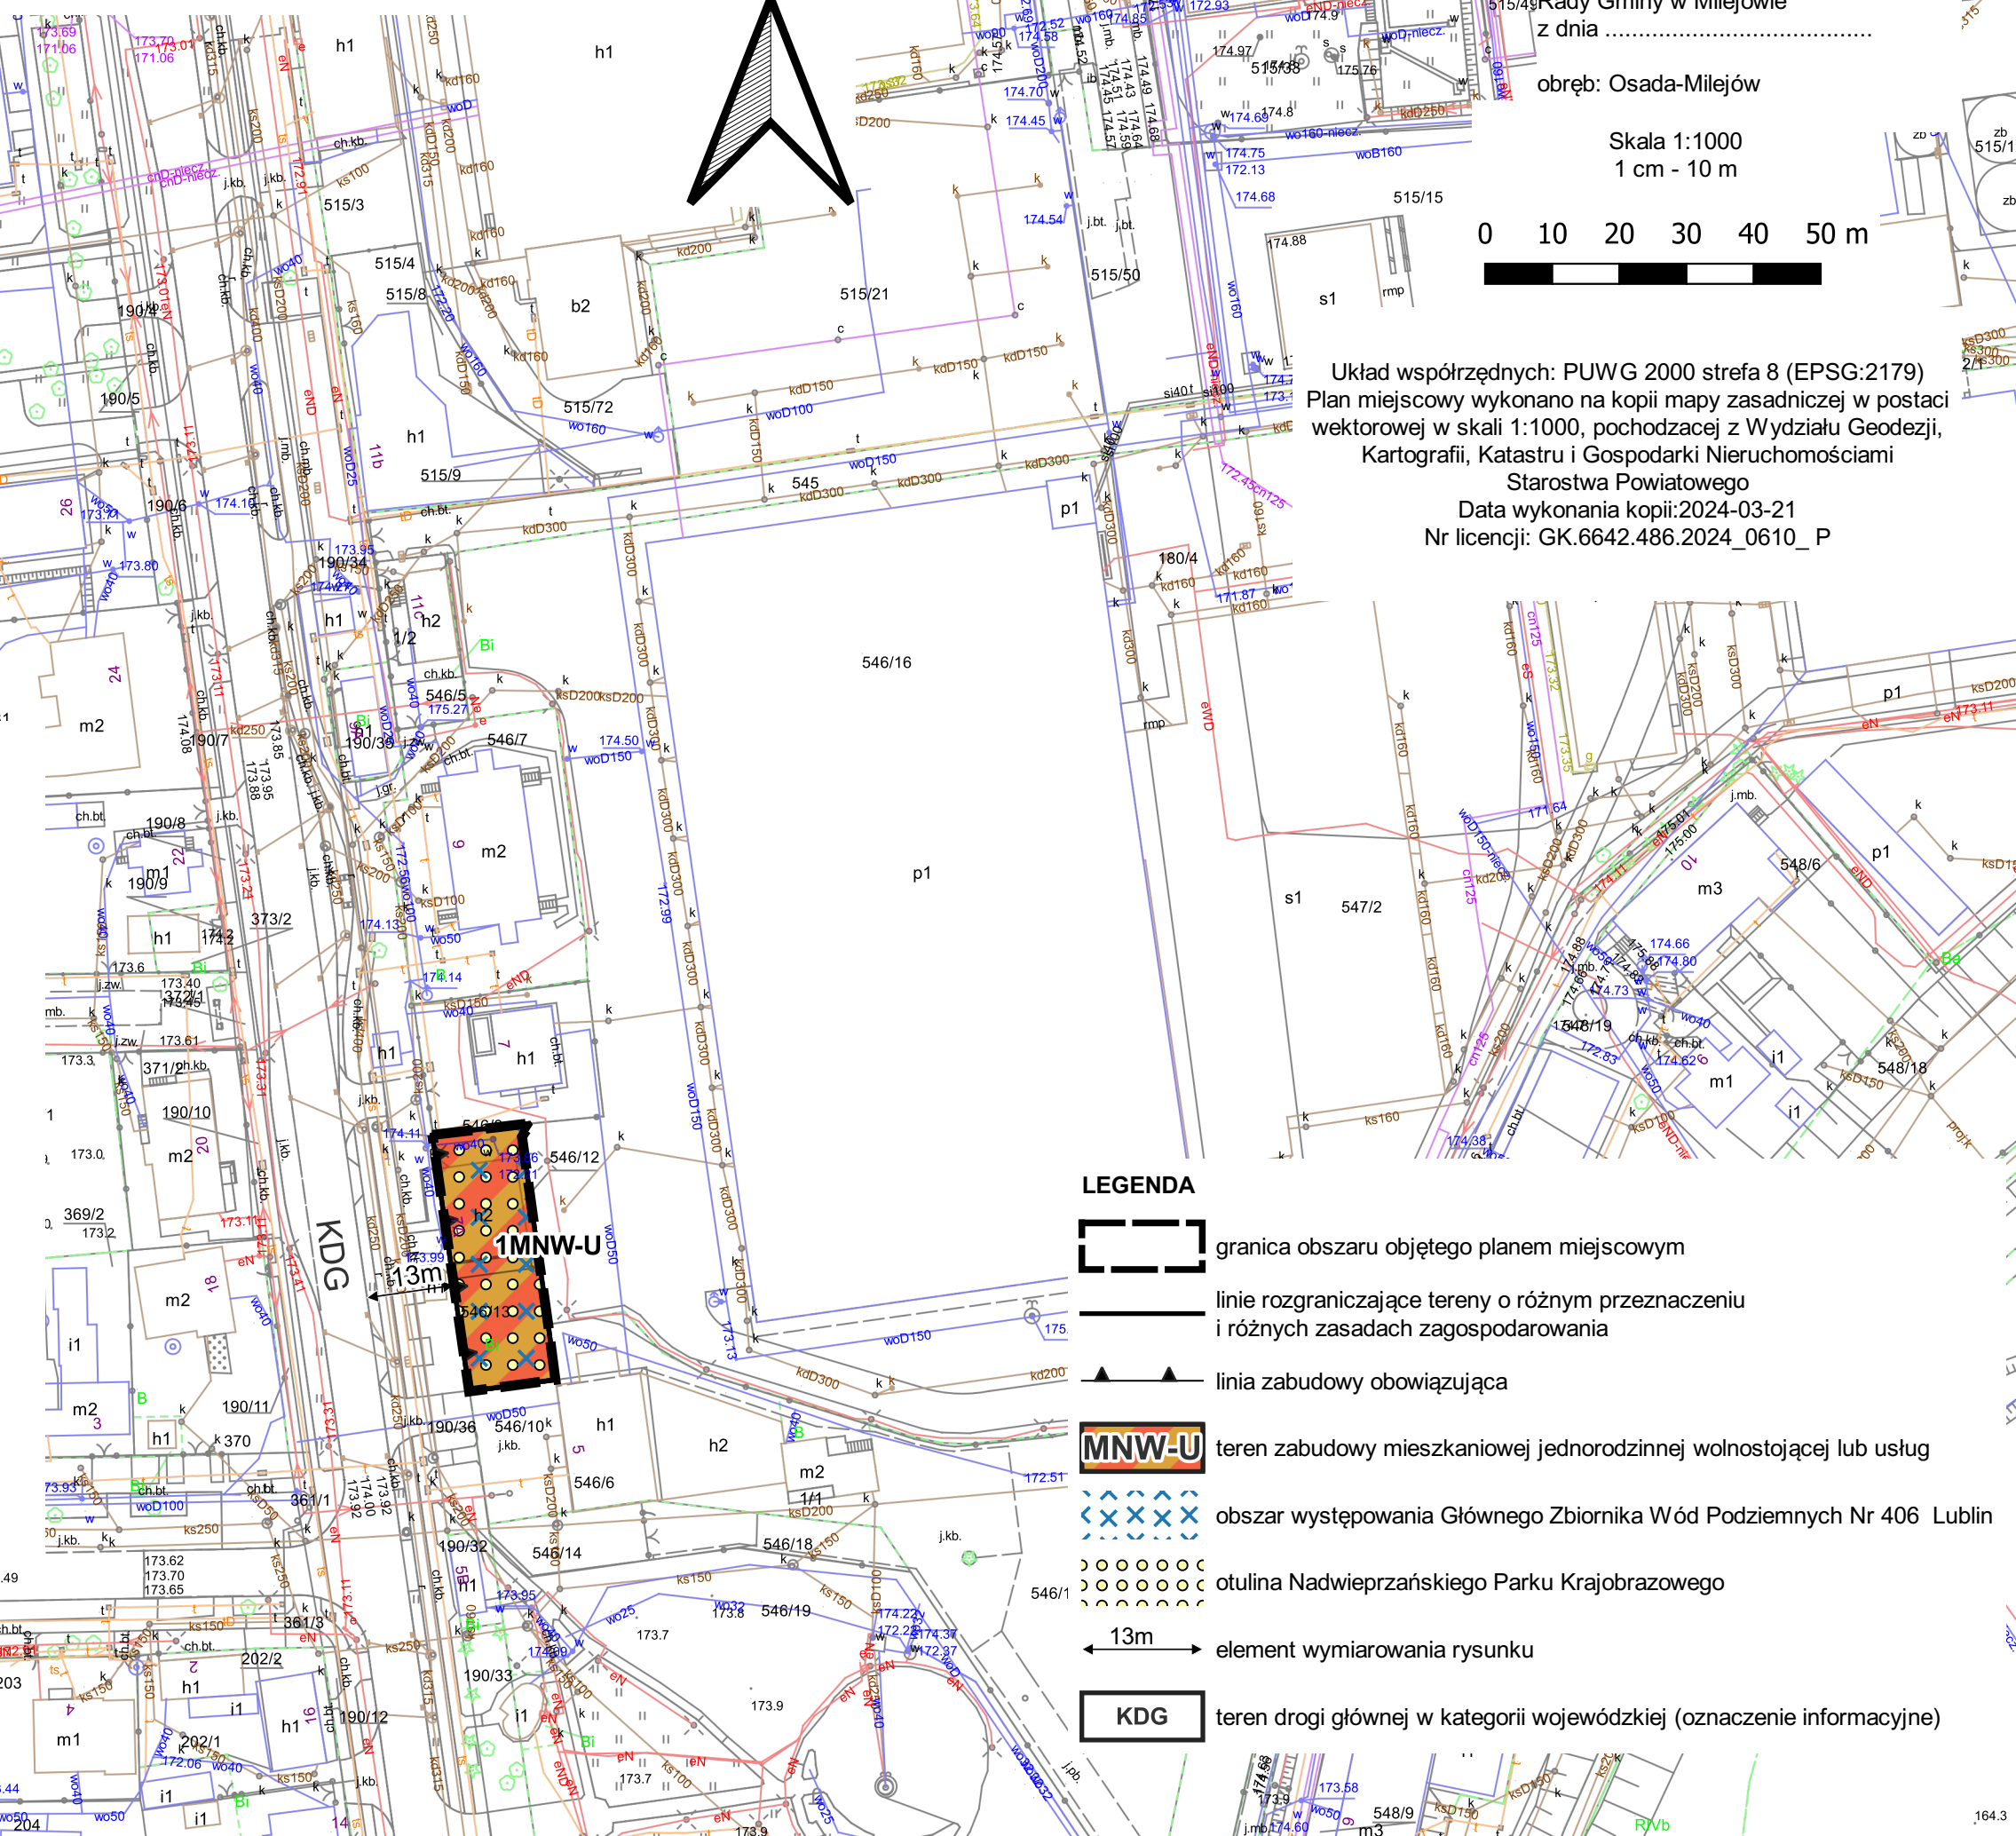

## LEGENDA

- granica obszaru objętego planem miejscowym
- linie rozgraniczające tereny o różnym przeznaczeniu i różnych zasadach zagospodarowania
- linia zabudowy obowiązująca
- MNW-U** teren zabudowy mieszkaniowej jednorodzinnej wolnostojącej lub usług
- obszar występowania Głównego Zbiornika Wód Podziemnych Nr 406 Lublin
- otulina Nadwieprzańskiego Parku Krajobrazowego
- 13m element wymiarowania rysunku
- KDG** teren drogi głównej w kategorii wojewódzkiej (oznaczenie informacyjne)