


MIEJSCOWY PLAN ZAGOSPODAROWANIA PRZESTRZENNEGO GMINY MILEJÓW DLA FRAGMENTÓW MIEJSCOWOŚCI BIAŁKA, BIAŁKA KOLONIA, JASZCZÓW, KAJETANÓWKA, ŁYSOŁAJE KOLONIA, MARYNIÓW, MILEJÓW, MILEJÓW OSADA, OSTRÓWEK KOLONIA, WÓŁKA ŁAŃCUCHOWSKA I ZALESIE

Załącznik Nr 1
do Uchwały Nr
Rady Gminy Milejów
z dnia

obręb: Białka


SKALA 1: 1000

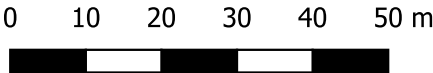


Układ współrzędnych: PUWG 2000 strefa 8 (EPSG:2179)
Plan miejscowy wykonano na kopii mapy zasadniczej w postaci wektorowej w skali 1:1000, pochodzącej z Wydziału Geodezji, Kartografii, Katastru i Gospodarki Nieruchomościami Starostwa Powiatowego
Data wykonania kopii:2024-03-21
Nr licencji: GK.6642.486.2024_0610_P

LEGENDA

- granica obszaru objętego miejscowym planem zagospodarowania przestrzennego
- linie rozgraniczające tereny o różnym przeznaczeniu lub różnych zasadach zagospodarowania
- nieprzekraczalna linia zabudowy
- UEP teren usług edukacji - szkoła podstawowa
- KDL teren drogi lokalnej
- obszar występowania Głównego Zbiornika Wód Podziemnych Nr 407 Niecka Lubelska (Zbiornik Chełm-Zamość)
- otulina Nadwieprzańskiego Paku Krajobrazowego
- wymiarowanie odległości w metrach
- KDL (powiatowa) oznaczenie informacyjne terenu drogi lokalnej w kategorii powiatowej zlokalizowanej poza obszarem objętym planem 9/1

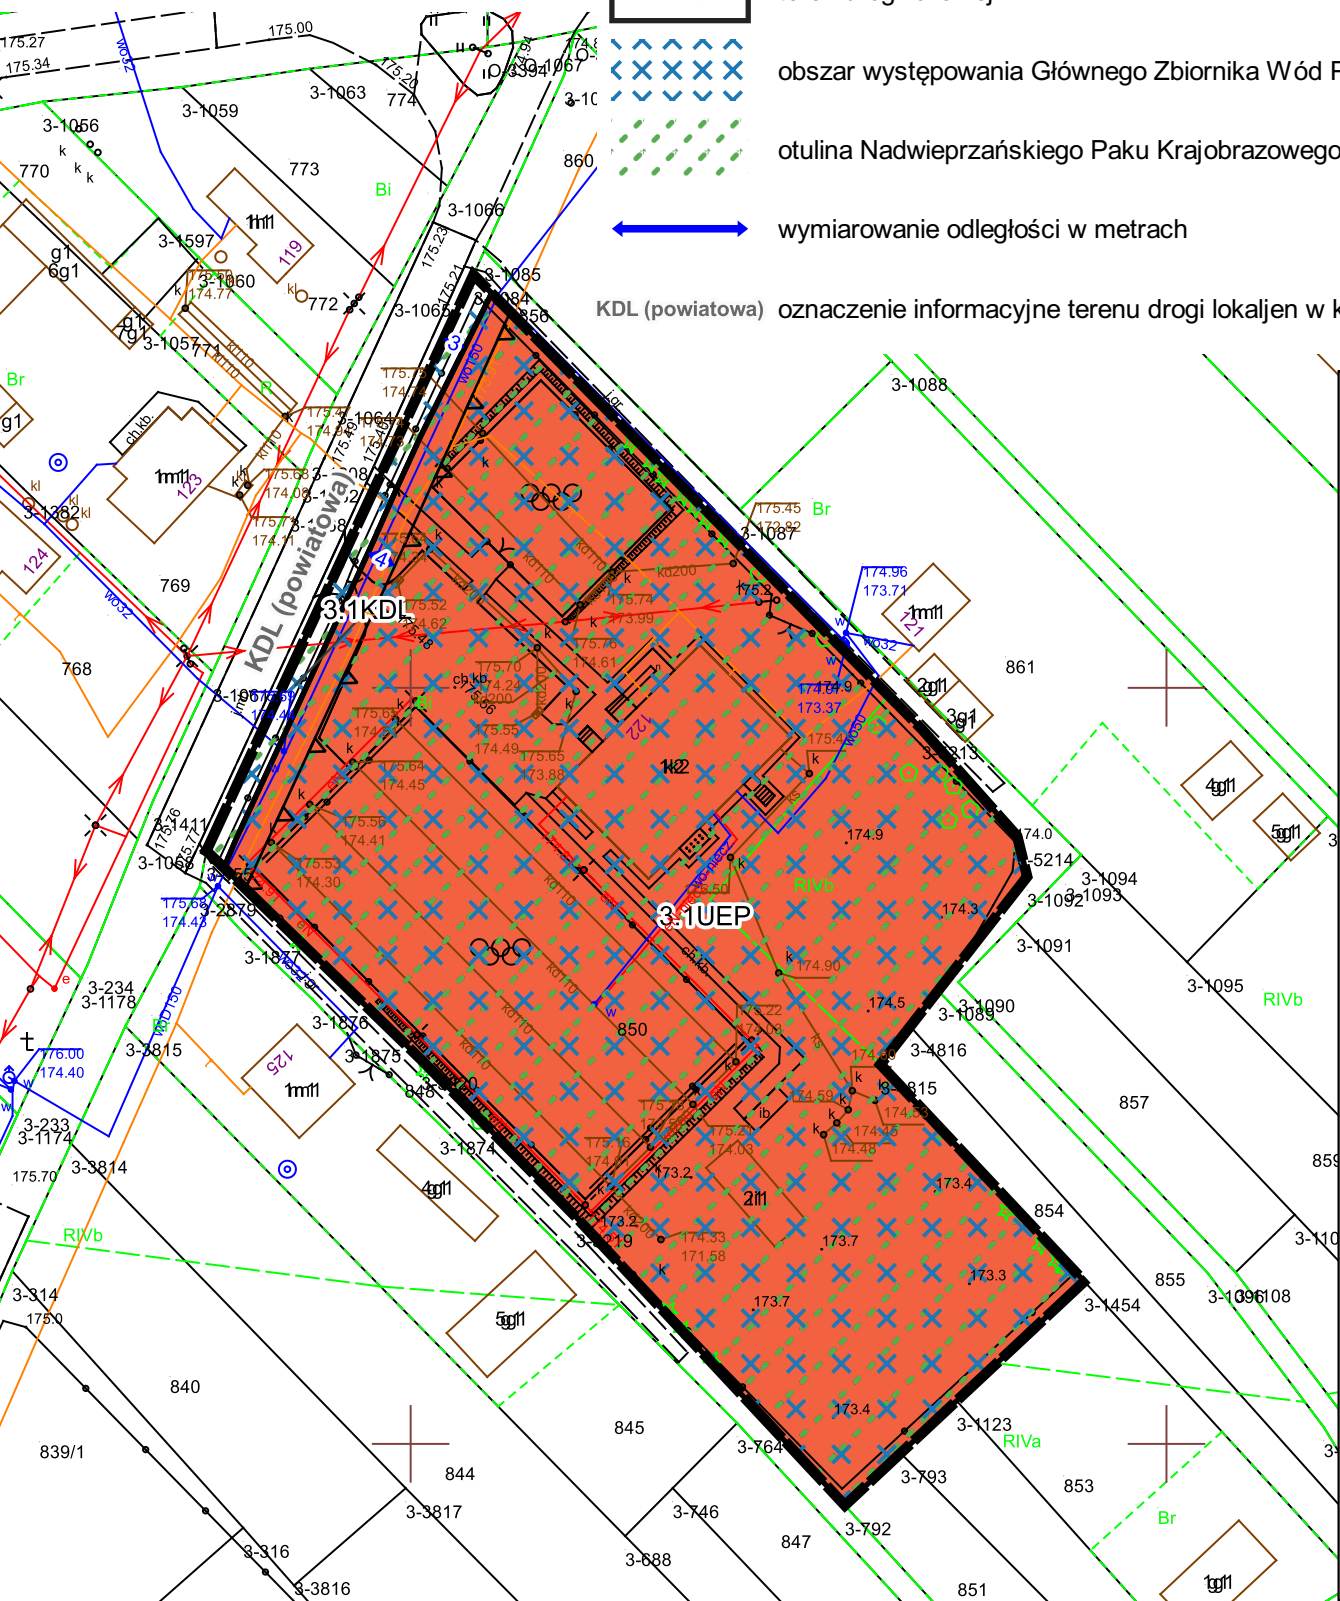

WYRYS
ZE STUDIUM UWARUNKOWAŃ I KIERUNKÓW
ZAGOSPODAROWANIA PRZESTRZENNEGO GMINY MILEJÓW
PRYJĘTEGO UCHWAŁĄ NR V/30/07 RADY GMINY MILEJÓW
Z DNIA 26 KWIETNIA 2007 r. z PÓŹNIEJSZYMI ZMIANAMI
SKALA 1:25 000

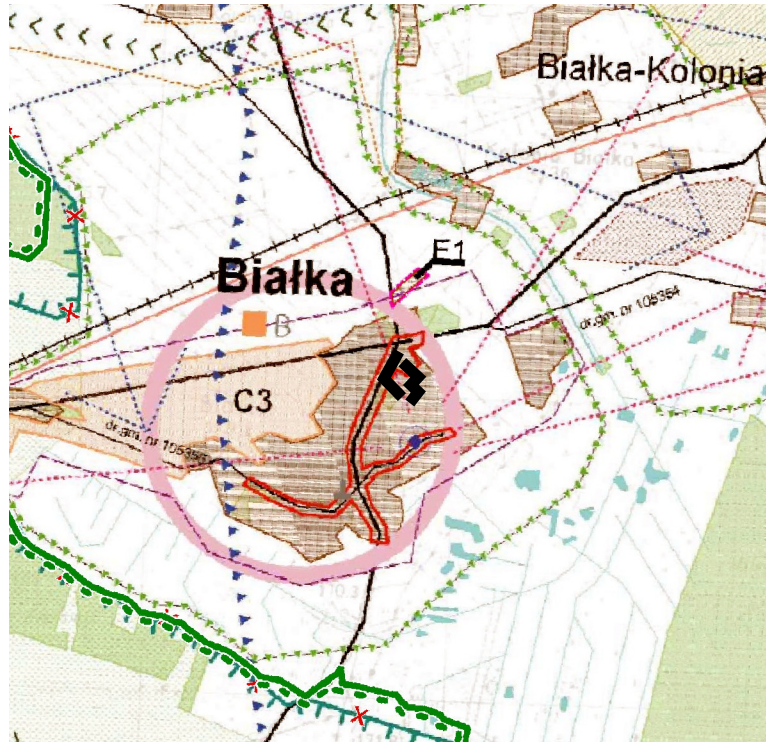

- granica obszaru objętego miejscowym planem zagospodarowania przestrzennego
- las i tereny zadrzewione - wskazane do objęcia ograniczeniem zabudowy
- wody

- tereny przeznaczone do uzupełnienia i zalesienia - wskazane do objęcia zakazem zabudowy
- obszary zabudowanych wiejskich jednostek osadniczych wskazanych do przekształceń i uzupełnień zabudowy na cele rozwoju funkcji mieszkaniowych i rolniczych działalności gospodarczych
- C obszary wskazane pod zabudowę na cele rozwoju funkcji mieszkaniowych i działalności gospodarczych nierolniczych w otoczeniu gospodarki rolnej
- obszary rolniczej przestrzeni produkcyjnej, prowadzenia rolniczych działalności gospodarczych - wskazane do objęcia ograniczeniem zabudowy
- tereny, dla których przewidziano sporządzenie miejscowych planów zagospodarowania przestrz.
- grupa II
- istniejąca linia energetyczna WN 110 kV
- projektowane zaopatrzenie w wodociąg (variant I)
- projektowane zaopatrzenie w wodociąg (variant II)
- drogi powiatowe
- drogi gminne
- linia kolejowa
- Nadwieprzański Park Krajobrazowy
- wskazane do objęcia zakazem zabudowy
- GRANICA NADWIEPRZAŃSKIEGO PARKU KRAJOBRAZOWEGO
- projektowane użytki ekologiczne
- kompleksy gleb o najniższej przydatności rolniczej
- korytarze ekologiczne
- granice Ekologicznego Systemu Ochrony Przyrody (ESOP) - wskazane do objęcia ograniczeniem zabudowy
- obszar problemowy - oddziaływania Kanalu Wieprz-Krzna
- B biblioteki
- szkoły podstawowe
- szkoły ponadgimnazjalne