

MIEJSCOWY PLAN ZAGOSPODAROWANIA PRZESTRZENNEGO GMINY MILEJÓW DLA FRAGMENTÓW MIEJSCOWOŚCI BIAŁKA, BIAŁKA KOLONIA, JASZCZÓW, KAJETANÓWKA, ŁYSOŁAJE KOLONIA, MARYNIÓW, MILEJÓW, MILEJÓW OSADA, OSTRÓWEK KOLONIA, WÓLKA ŁAŃCUCHOWSKA I ZALESIE

LEGENDA

- 

granica obszaru objętego miejscowym planem zagospodarowania przestrzennego
- 

linie rozgraniczające tereny o różnym przeznaczeniu lub różnych zasadach zagospodarowania
- 

tereny dróg lokalnych
- 


teren parkingu
- 

obszar występowania Głównego Zbiornika Wód Podziemnych Nr 407 Niecka Lubelska (Zbiornik Chełm-Zamość)
- 

otulina Nadwiprzańskiego Parku Krajobrazowego
- 

wymiarowanie odległości w metrach
- KDL (powiatowa)


oznaczenie informacyjne terenu drogi lokalnej w kategorii powiatowej zlokalizowanej poza obszarem objętym planem

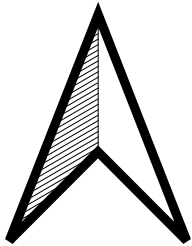


Załącznik Nr 2
do Uchwały Nr
Rady Gminy Milejów
z dnia

obręb: Białka Kolonia


SKALA 1: 1000

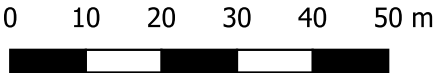

Układ współrzędnych: PUWG 2000 strefa 8 (EPSG:2179)
Plan miejscowy wykonano na kopii mapy zasadniczej w postaci wektorowej w skali 1:1000, pochodzącej z Wydziału Geodezji, Kartografii, Katastru i Gospodarki Nieruchomościami Starostwa Powiatowego
Data wykonania kopii: 2024-03-21
Nr licencji: GK.6642.486.2024_0610_P

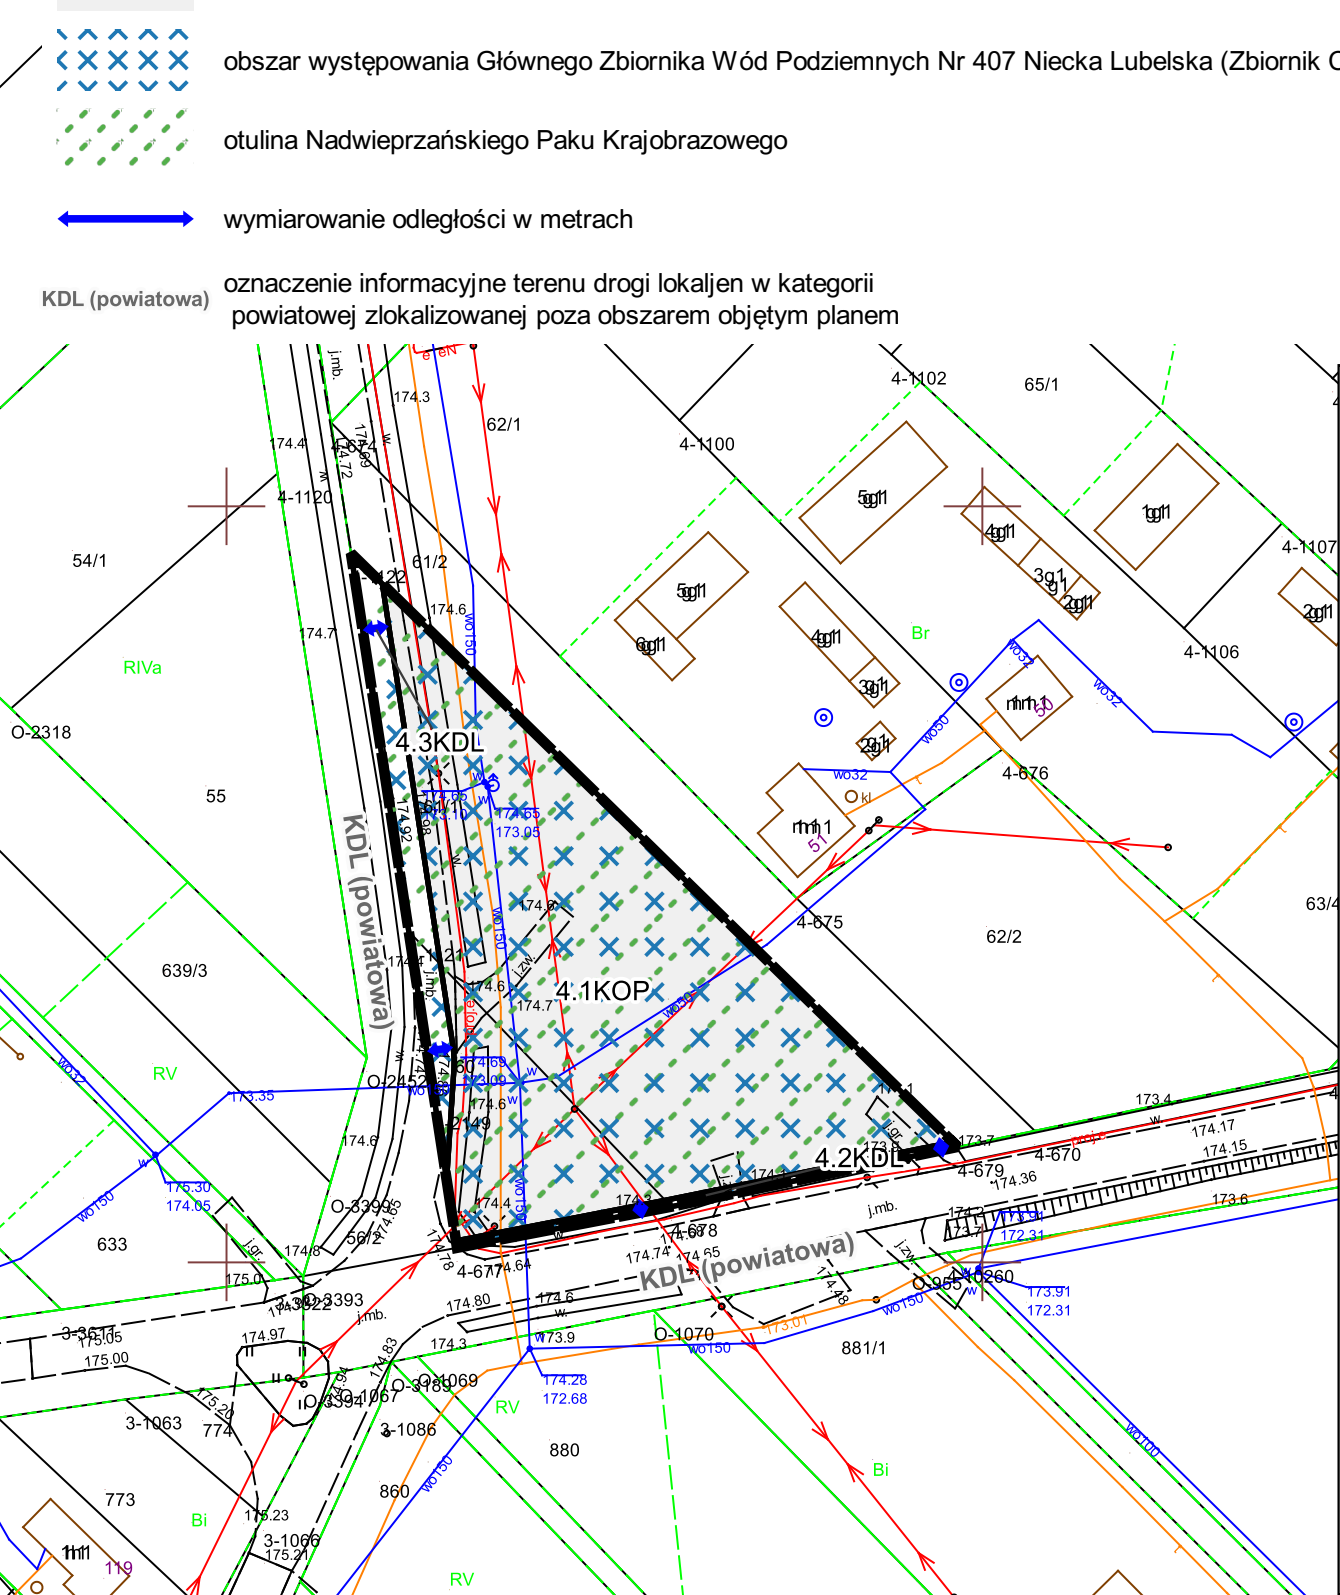

WYRYS
ZE STUDIUM UWARUNKOWAŃ I KIERUNKÓW
ZAGOSPODAROWANIA PRZESTRZENNEGO GMINY MILEJÓW
PRYJĘTEGO UCHWAŁĄ NR V/30/07 RADY GMINY MILEJÓW
Z DNIA 26 KWIETNIA 2007 r. z PÓŹNIEJSZYMI ZMIANAMI
SKALA 1:25 000

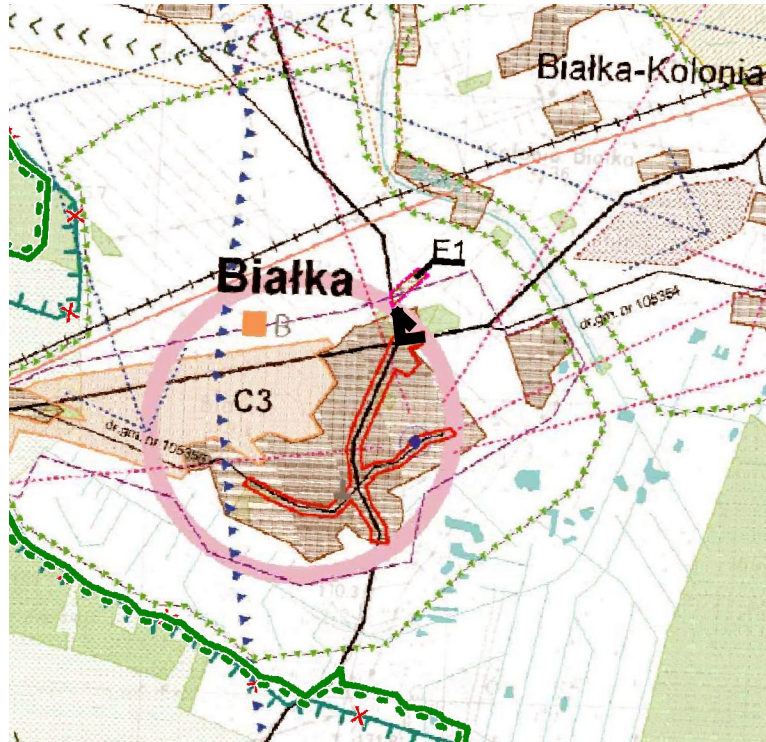

- 

granica obszaru objętego miejscowym planem zagospodarowania przestrzennego
- 

las i tereny zadrzewione - wskazane do objęcia ograniczeniem zabudowy
- 

wody

- 

tereny przeznaczone do uzupełnienia i zalesienia - wskazane do objęcia zakazem zabudowy
- 

obszary zabudowanych wiejskich jednostek osadniczych wskazanych do przekształceń i uzupełnień zabudowy na cele rozwoju funkcji mieszkaniowych i rolniczych działalności gospodarczych
- 

obszary wskazane pod zabudowę na cele rozwoju funkcji mieszkaniowych i działalności gospodarczych nierolniczych w otoczeniu gospodarki rolnej
- 

obszary rolniczej przestrzeni produkcyjnej, prowadzenia rolniczych działalności gospodarczych - wskazane do objęcia ograniczeniem zabudowy
- 

tereny, dla których przewidziano sporządzenie miejscowych planów zagospodarowania przestrz.
- 

grupa II
- 

istniejąca linia energetyczna WN 110 kV
- 

projektowane zaopatrzenie w wodociąg (wariant I)
- 

projektowane zaopatrzenie w wodociąg (wariant II)
- 

drogi powiatowe
- 

drogi gminne
- 

linia kolejowa
- 

Nadwiprzański Park Krajobrazowy - wskazane do objęcia zakazem zabudowy
- 

GRANICA NADWIPRZAŃSKIEGO PARKU KRAJOBRAZOWEGO
- 

projektowane użycie ekologiczne
- 

kompleksy gleb o najniższej przydatności rolniczej
- 

korytarze ekologiczne
- 

granice Ekologicznego Systemu Ochrony Przyrody (ESOP) - wskazane do objęcia ograniczeniem zabudowy
- 

obszar problemowy - oddziaływania Kanalu Wieprz-Krzna
-

biblioteki
-

szkoły podstawowe
-

szkoły ponadgimnazjalne