

MIEJSCOWY PLAN ZAGOSPODAROWANIA PRZESTRZENNEGO GMINY MILEJÓW DLA FRAGMENTÓW
 MIEJSCOWOŚCI BIAŁKA, BIAŁKA KOLONIA, JASZCZÓW, KAJETANÓWKA, ŁYSOŁAJE KOLONIA, MARYNIÓW,
 MILEJÓW, MILEJÓW OSADA, OSTRÓWEK KOLONIA, WÓŁKA ŁAŃCUCHOWSKA I ZALESIE

Układ współrzędnych: PUWG 2000 strefa 8 (EPSG:2179)
 Plan miejscowy wykonano na kopii mapy zasadniczej w postaci wektorowej w skali 1:1000, pochodzącej z Wydziału Geodezji, Kartografii, Katastru i Gospodarki Nieruchomościami Starostwa Powiatowego
 Data wykonania kopii:2024-03-21
 Nr licencji: GK.6642.486.2024_0610_P

Załącznik Nr 4
 do Uchwały Nr
 Rady Gminy Milejów
 z dnia
 obręb: Jaszczów
 SKALA 1: 1000
 0 10 20 30 40 50 m

LEGENDA

- granica obszaru objętego miejscowym planem zagospodarowania przestrzennego
- linie rozgraniczające tereny o różnym przeznaczeniu lub różnych zasadach zagospodarowania
- nieprzekraczalna linia zabudowy
- KDD

tereny dróg dojazdowych
- IKP

teren pompowni ścieków
- RNR


teren gruntów ornych oraz upraw
- RZM

teren zabudowy zagrodowej
- WS

teren wód powierzchniowych śródlądowych
- obszar występowania Głównego Zbiornika Wód Podziemnych Nr 406 Niecka Lubelska (Zbiornik Lublin)
- wymiarowanie odległości w metrach
- KDL (powiatowa)

oznaczenie informacyjne terenu drogi lokalnej w kategorii powiatowej zlokalizowanej poza obszarem objętym planem

WYRYS
 ZE STUDIUM UWARUNKOWAŃ I KIERUNKÓW
 ZAGOSPODAROWANIA PRZESTRZENNEGO GMINY MILEJÓW
 PRYJĘTEGO UCHWAŁĄ NR V/30/07 RADY GMINY MILEJÓW
 Z DNIA 26 KWIEŃNIA 2007 r. z PÓŹNIEJSZYMI ZMIANAMI
 SKALA 1:25 000

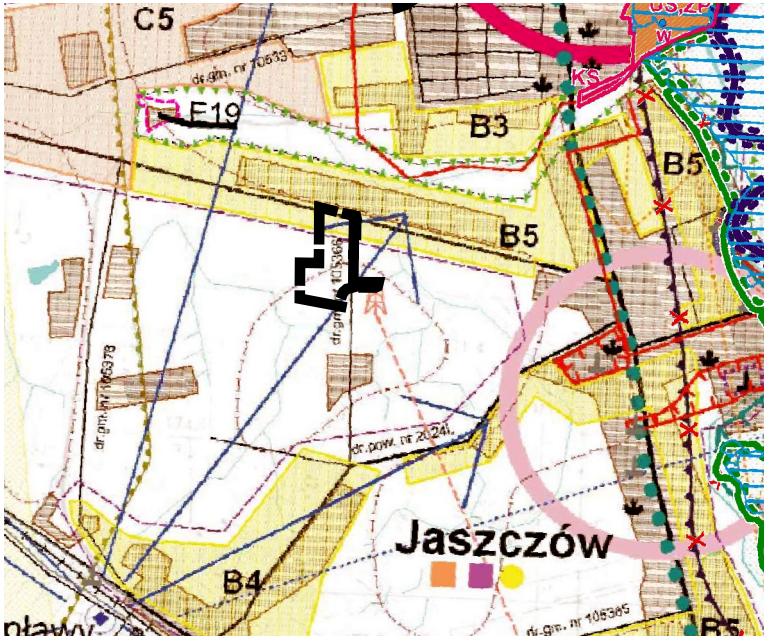

granica obszaru objętego miejscowym planem zagospodarowania przestrzennego

Oznaczenia do wyrys z studium

- wody
- obszary zabudowanych wiejskich jednostek osadniczych wskazanych do przekształceń i uzupełnień zabudowy na cele rozwoju funkcji mieszkaniowych i rolniczych działalności gospodarczych
- B

obszary zabudowanych wiejskich jednostek osadniczych wskazanych do przekształceń i uzupełnień zabudowy na cele rozwoju funkcji mieszkaniowych i nierolniczych działalności gospodarczych

- C

obszary wskazane pod zabudowę na cele rozwoju funkcji mieszkaniowych i działalności gospodarczych nierolniczych w otoczeniu gospodarki rolnej
- obszary rolniczej przestrzeni produkcyjnej, prowadzenia rolniczych działalności gospodarczych - wskazane do objęcia ograniczeniem zabudowy
- tereny, dla których przewidziano sporządzenie miejscowych planów zagospodarowania przestrz.
- grupa I
- grupa II
- istniejąca linia energetyczna WN 110 kV
- projektowane zaopatrzenie w wodociąg (variant I)
- projektowane zaopatrzenie w wodociąg (variant II)
- drogi powiatowe
- drogi gminne
- linia kolejowa
- strefy pośredniej ochrony konserwatorskiej
- X-X

granice Głównych Zbiorników Wód Podziemnych (CZWP)
- GRANICA NADWIEPRZAŃSKIEGO PARKU KRAJOBRAZOWEGO
- kompleksy gleb o najniższej przydatności rolniczej
- >>

korytarze ekologiczne
- granice Ekologicznego Systemu Ochrony Przyrody (ESOP) - wskazane do objęcia ograniczeniem zabudowy
- obszar problemowy - oddziaływania Kanalu Wieprz-Krzna
- GRANICE OBSZARÓW SZCZEGÓLNEGO ZAGROZENIA POWODZIĄ WYZNACZONYCH NA PODSTAWIE MAP ZAGROZENIA POWODZIĄ (2015 R.)
- szkoły podstawowe
- gimnazja
- placówki zdrowia

