
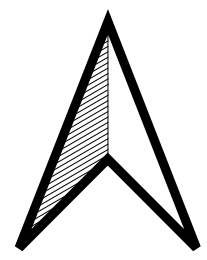


MIEJSCOWY PLAN ZAGOSPODAROWANIA PRZESTRZENNEGO GMINY MILEJÓW DLA FRAGMENTÓW
MIEJSCOWOŚCI BIAŁKA, BIAŁKA KOLONIA, JASZCZÓW, KAJETANÓWKA, ŁYSOŁAJE KOLONIA, MARYNIÓW,
MILEJÓW, MILEJÓW OSADA, OSTRÓWEK KOLONIA, WÓLKA ŁAŃCUCHOWSKA I ZALESIE


Załącznik Nr 8
do Uchwały Nr
Rady Gminy Milejów
z dnia

obręb: Milejów

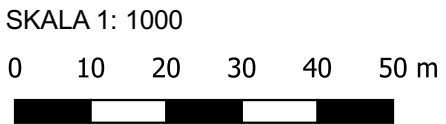


LEGENDA

-  granica obszaru objętego miejscowym planem zagospodarowania przestrzennego
-  linie rozgraniczające tereny o różnym przeznaczeniu lub różnych zasadach zagospodarowania
-  teren rolnictwa z zakazem zabudowy
-  obszar występowania Głównego Zbiornika Wód Podziemnych Nr 406 Niecka Lubelska (Zbiornik Lublin)
-  otulina Nadwiprzańskiego Parku Krajobrazowego

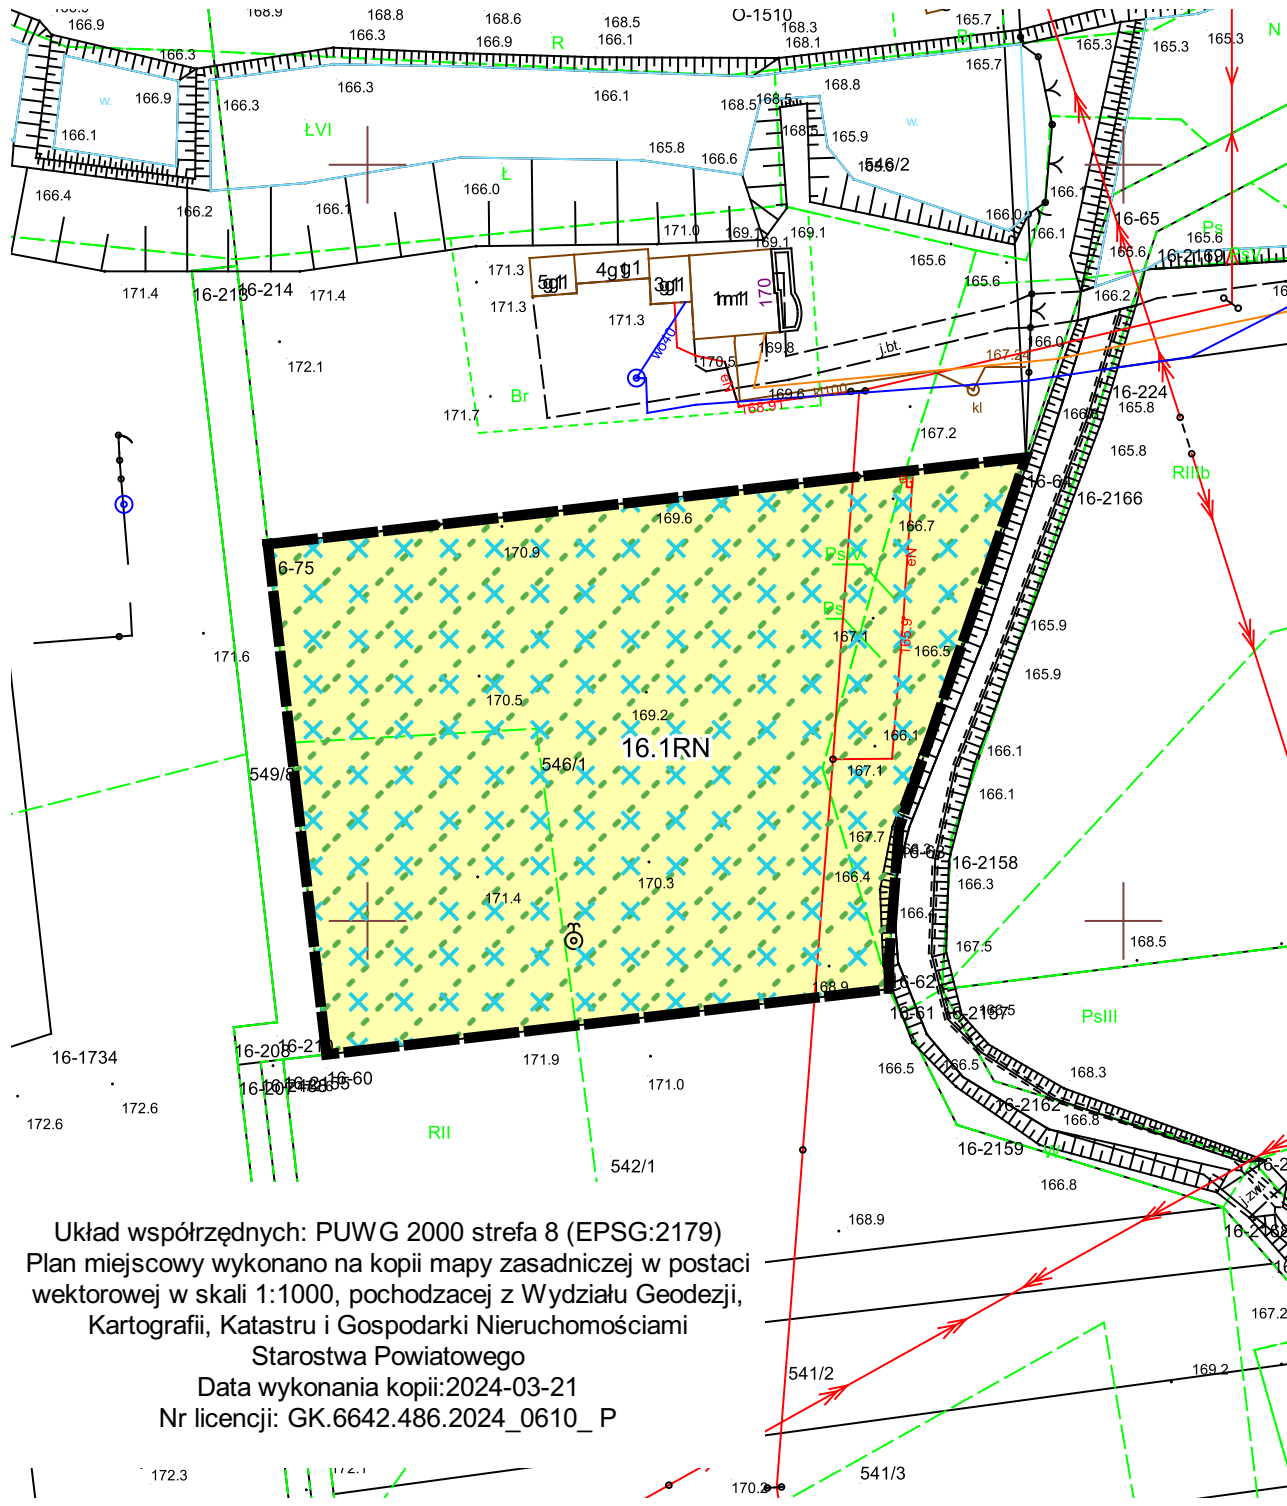

Układ współrzędnych: PUWG 2000 strefa 8 (EPSG:2179)
Plan miejscowy wykonano na kopii mapy zasadniczej w postaci wektorowej w skali 1:1000, pochodzącej z Wydziału Geodezji, Kartografii, Katastru i Gospodarki Nieruchomościami Starostwa Powiatowego
Data wykonania kopii: 2024-03-21
Nr licencji: GK.6642.486.2024_0610_P

WYRYS
ZE STUDIUM UWARUNKOWAŃ I KIERUNKÓW
ZAGOSPODAROWANIA PRZESTRZENNEGO GMINY MILEJÓW
PRYJĘTEGO UCHWAŁĄ NR V/30/07 RADY GMINY MILEJÓW
Z DNIA 26 KWIEŹNIA 2007 r. z PÓŹNIEJSZYMI ZMIANAMI
SKALA 1:25 000

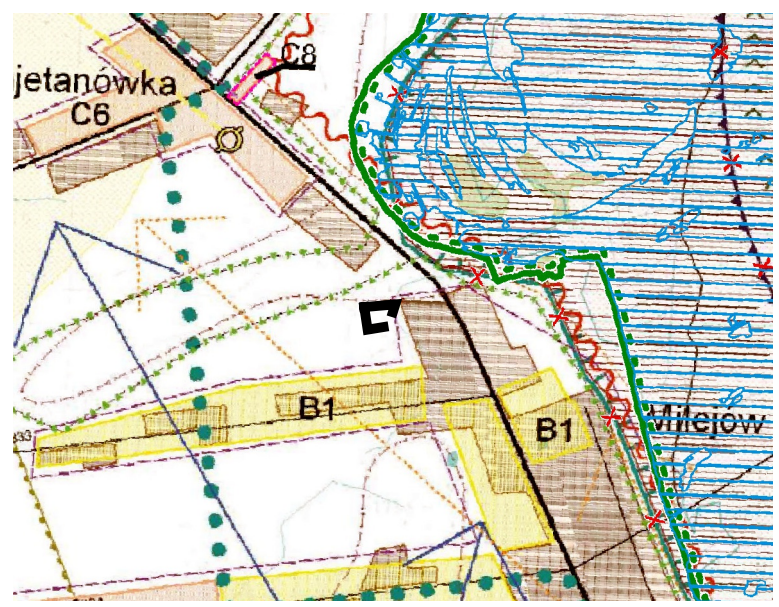

-  granica obszaru objętego miejscowym planem zagospodarowania przestrzennego
-  wody
-  obszary zabudowanych wiejskich jednostek osadniczych wskazanych do przekształceń i uzupełnień zabudowy na cele rozwoju funkcji mieszkaniowych i rolniczych działalności gospodarczych
-  obszary wskazane pod zabudowę na cele rozwoju funkcji mieszkaniowych i działalności gospodarczych nierolniczych w otoczeniu gospodarki rolnej

-  obszary rolniczej przestrzeni produkcyjnej, prowadzenia rolniczych działalności gospodarczych - wskazane do objęcia ograniczeniem zabudowy
-  tereny, dla których przewidziano sporządzenie miejscowych planów zagospodarowania przestrz.
-  projektowane urządzenia infrastruktury gazowej
-  istniejące zaopatrzenie w wodociąg
-  projektowane zaopatrzenie w wodociąg (variant II)
-  drogi powiatowe
-  drogi gminne
-  linia kolejowa
-  strefy pośredniej ochrony konserwatorskiej
-  strefa ekspozycji krajobrazowej - wskazane do objęcia ograniczeniem zabudowy
-  Nadwiprzański Park Krajobrazowy - wskazane do objęcia zakazem zabudowy
-  GRANICA NADWIPRZAŃSKIEGO PARKU KRAJOBRAZOWEGO
-  kompleksy gleb o najniższej przydatności rolniczej
-  korytarze ekologiczne
-  granice Ekologicznego Systemu Ochrony Przyrody (ESOP) - wskazane do objęcia ograniczeniem zabudowy
-  obszar problemowy - oddziaływania Kanalu Wieprz-Krzna
-  GRANICE OBSZARÓW SZCZEGÓLNEGO ZAGROŻENIA POWODZIĄ WYZNACZONYCH NA PODSTAWIE MAP ZAGROŻENIA POWODZIĄ (2015 R.)
-  szkoły podstawowe
-  gimnazja
-  placówki zdrowia