

MIEJSCOWY PLAN ZAGOSPODAROWANIA PRZESTRZENNEGO GMINY MILEJÓW DLA
FRAGMENTÓW MIEJSCOWOŚCI BIAŁKA, BIAŁKA KOLONIA, JASZCZÓW, KAJETANÓWKA,
ŁYSOŁAJE KOLONIA, MARYNIÓW, MILEJÓW, MILEJÓW OSADA, OSTRÓWEK KOLONIA,
WÓŁKA ŁAŃCUCHOWSKA I ZALESIE

Układ współrzędnych: PUWG 2000 strefa 8 (EPSG:2179)
Plan miejscowy wykonano na kopii mapy zasadniczej w postaci
wektorowej w skali 1:1000, pochodzącej z Wydziału Geodezji,
Kartografii, Katastru i Gospodarki Nieruchomościami
Starostwa Powiatowego
Data wykonania kopii:2024-03-21
Nr licencji: GK.6642.486.2024_0610_P

LEGENDA

- 

granica obszaru objętego miejscowym planem zagospodarowania przestrzennego
- 


linie rozgraniczające tereny o różnym przeznaczeniu lub różnych zasadach zagospodarowania
- 

nieprzekraczalna linia zabudowy
- 


teren usług lub parkingu
- 

obszar występowania Głównego Zbiornika Wód Podziemnych Nr 406 Niecka Lubelska (Zbiornik Lublin)
- 

oznaczenie informacyjne terenu drogi głównej (w kategorii wojewódzkiej) zlokalizowanej poza obszarem objętym planem

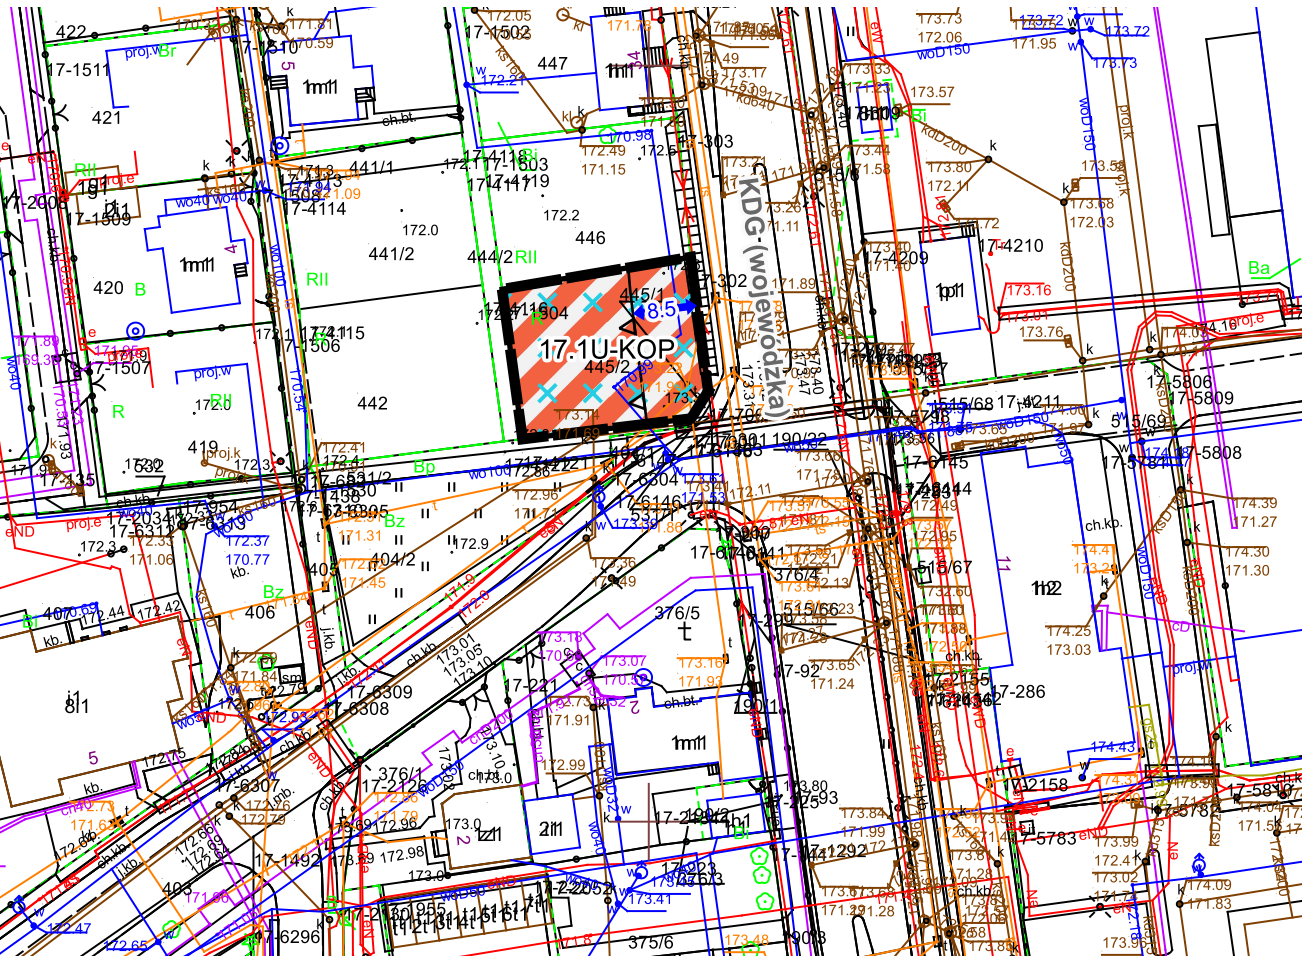

WYRYS
ZE STUDIUM UWARUNKWAŃ I KIERUNKÓW
ZAGOSPODAROWANIA PRZESTRZENNEGO GMINY MILEJÓW
PRYJĘTEGO UCHWAŁĄ NR V/30/07 RADY GMINY MILEJÓW
Z DNIA 26 KWIETNIA 2007 r. z PÓŹNIEJSZYMI ZMIANAMI
SKALA 1:25 000

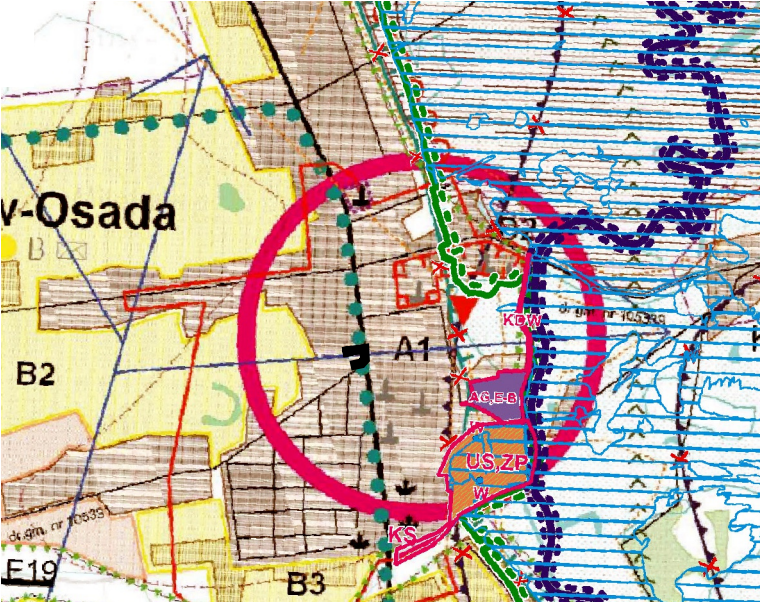

- 

granica obszaru objętego miejscowym planem zagospodarowania przestrzennego
- 

wody
- 

obszary zabudowanych wiejskich jednostek osadniczych wskazanych do przekształceń i uzupełnień zabudowy na cele rozwoju funkcji mieszkaniowych i rolniczych działalności gospodarczych
- 

układ osadniczy ośrodka gminnego
- 

obszary zabudowanych wiejskich jednostek osadniczych wskazanych do przekształceń i uzupełnień zabudowy na cele rozwoju funkcji mieszkaniowych i nierolniczych działalności gospodarczych

- 

obszary wskazane pod zabudowę na cele rozwoju funkcji mieszkaniowych i działalności gospodarczych nierolniczych w otoczeniu gospodarki rolnej
- 

OBZAR AKTYWNOŚCI GOSPODARCHEJ I ROZMIESZCZENIA URZĄDZEŃ WYTWARZAJĄCYCH ENERGIĘ Z ODNAWIALNYCH ŹRÓDEŁ O MOCY POWYŻEJ 100 kW (BIOELEKTROCIĘPŁOWNIA Z INSTALACJĄ HYBRYDOWĄ) ZE STREFĄ OCHRONNĄ WRAZ Z OBSŁUGĄ KOMUNIKACYJNĄ
- 

TEREN SPORTU I REKREACJI
- 

TEREN OBSŁUGI KOMUNIKACJI
- 

obszary rolniczej przestrzeni produkcyjnej, prowadzenia rolniczych działalności gospodarczych - wskazane do objęcia ograniczeniem zabudowy
- 

tereny, dla których przewidziano sporządzenie miejscowych planów zagospodarowania przestrz.
- 

grupa I
- 

oczyszczalnia ścieków
- 

projektowane zaopatrzenie w urządzenia sieci kanalizacyjnej
- 

istniejące zaopatrzenie w wodociąg
- 

droga wojewódzka
- 

drogi gminne
- 

obiekty zabytkowe wpisane do ewidencji zabytków
- 

strefy pośredniej ochrony konserwatorskiej
- 

strefy obserwacji i ochrony archeologicznej
- 

granice Głównych Zbiorników Wód Podziemnych (GZWP)
- 

GRANICA NADWIEPRZAŃSKIEGO PARKU KRAJOBRAZOWEGO
- 

>> korytarze ekologiczne
- 

granice Ekologicznego Systemu Ochrony Przyrody (ESOP) - wskazane do objęcia ograniczeniem zabudowy
- 

obszar problemowy - oddziaływania Kanalu Wieprz-Krzna
- 

GRANICE OBSZARÓW SZCZEGÓLNEGO ZAGROŻENIA POWODZIĄ WYZNACZONYCH NA PODSTAWIE MAP ZAGROŻENIA POWODZIĄ (2015 R.)
-

placówki zdrowia