


MIEJSCOWY PLAN ZAGOSPODAROWANIA PRZESTRZENNEGO GMINY
MILEJÓW DLA FRAGMENTÓW MIEJSCOWOŚCI BIAŁKA, BIAŁKA
KOLONIA, JASZCZÓW, KAJETANÓWKA, ŁYSOŁAJE KOLONIA, MARYNIÓW,
MILEJÓW, MILEJÓW OSADA, OSTRÓWEK KOLONIA, WÓLKA
ŁAŃCUCHOWSKA I ZALESIE


Załącznik Nr 11
do Uchwały Nr
Rady Gminy Milejów
z dnia

obręb: Wólka Łańcuchowska

SKALA 1: 1000

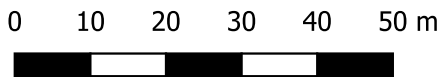


Układ współrzędnych: PUWG 2000 strefa 8 (EPSG:2179)
Plan miejscowy wykonano na kopii mapy zasadniczej w postaci
wektorowej w skali 1:1000, pochodzącej z Wydziału Geodezji,
Kartografii, Katastru i Gospodarki Nieruchomościami
Starostwa Powiatowego
Data wykonania kopii: 2024-03-21
Nr licencji: GK.6642.486.2024_0610_P

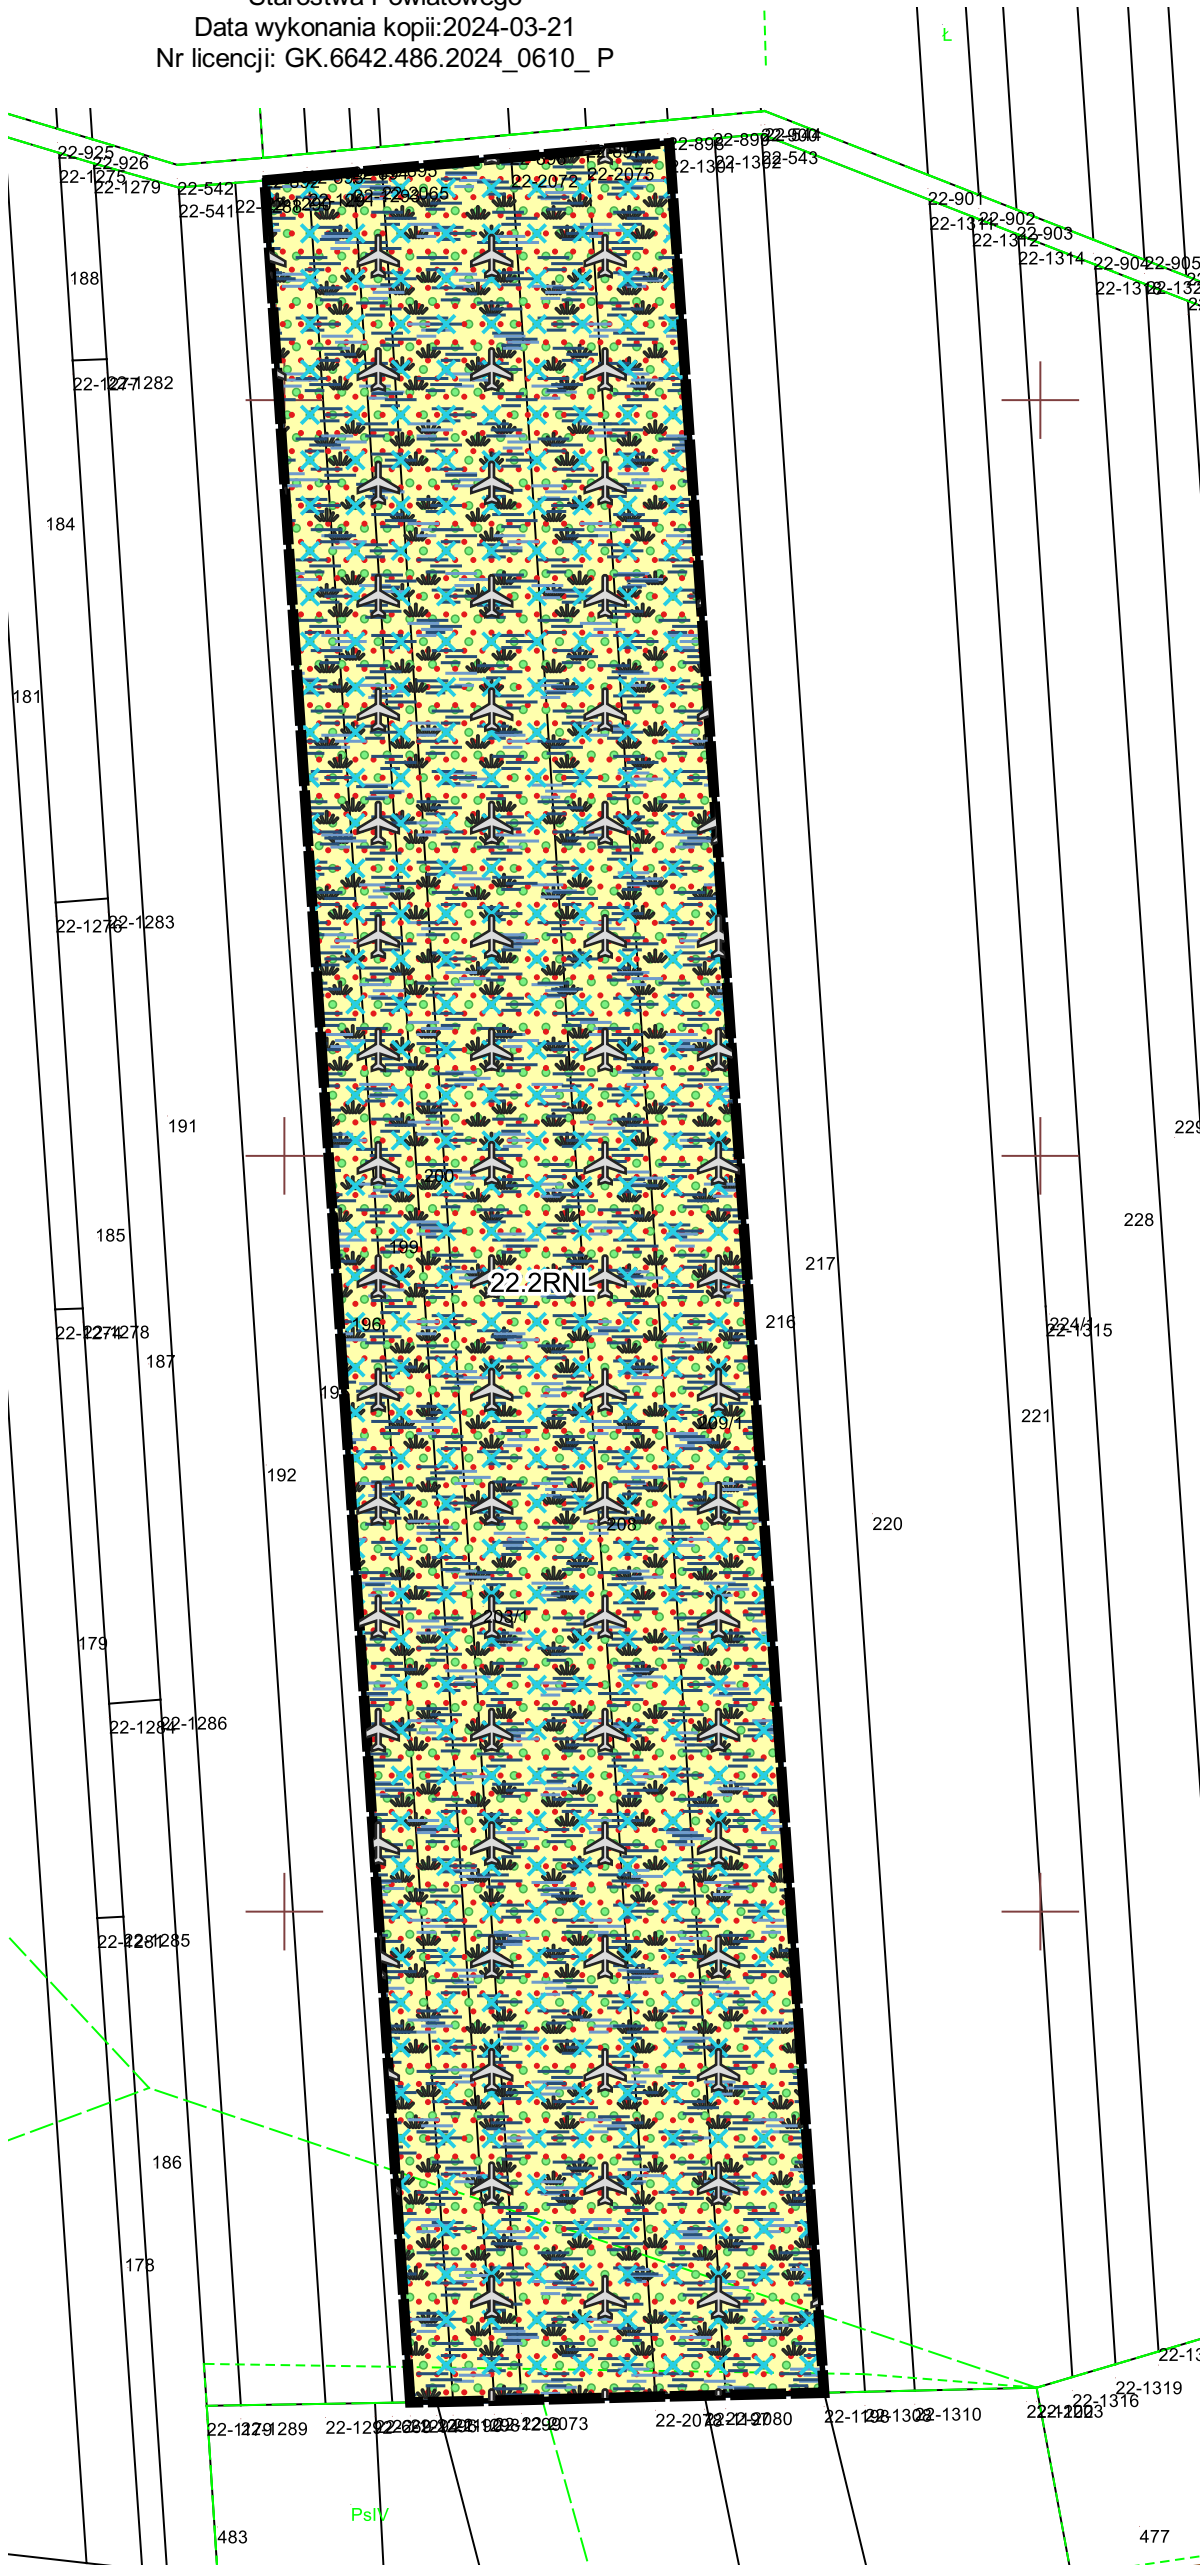

LEGENDA

- granica obszaru objętego miejscowym planem zagospodarowania przestrzennego
- linie rozgraniczające tereny o różnym przeznaczeniu lub różnych zasadach zagospodarowania
- RNL teren łąk i pastwisk
- obszar występowania Głównego Zbiornika Wód Podziemnych Nr 406 Niecka Lubelska (Zbiornik Lublin)
- obszar szczególnego zagrożenia powodzią o prawdopodobieństwie wystąpienia raz na 10 lat (10%)
- obszar szczególnego zagrożenia powodzią o prawdopodobieństwie wystąpienia raz na 100 lat (1%)
- Nadwiprzański Park Krajobrazowy
- Natura 2000 Specjalny Obszar Ochrony Dolina Środkowego Wieprza
- korytarz ekologiczny Polesie – Rostocze KpdC-2C
- powierzchnie ograniczające przeszkody dla lotniska Lublin

WYRYS
ZE STUDIUM UWARUNKOWAŃ I KIERUNKÓW
ZAGOSPODAROWANIA PRZESTRZENNEGO GMINY MILEJÓW
PRYJĘTEGO UCHWAŁĄ NR VI/30/07 RADY GMINY MILEJÓW
Z DNIA 26 KWIETNIA 2007 r. z PÓŹNIEJSZYMI ZMIANAMI
SKALA 1:25 000

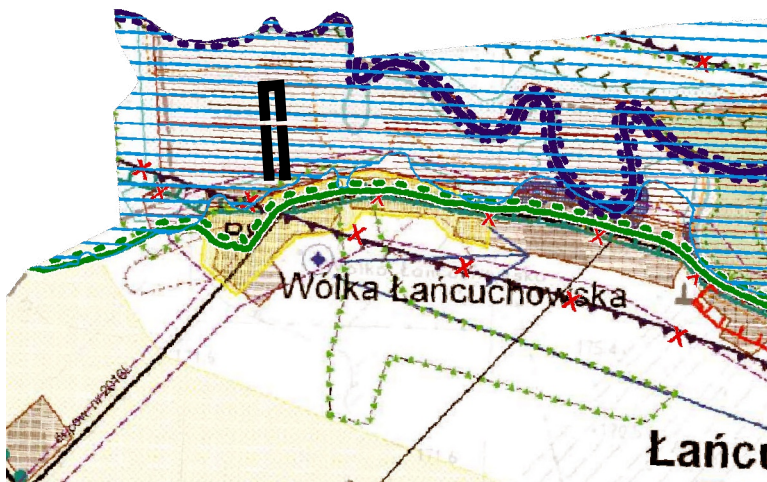

- granica obszaru objętego miejscowym planem zagospodarowania przestrzennego
- granica gminy
- las i tereny zadrzewione - wskazane do objęcia ograniczeniem zabudowy
- wody
- obszary zabudowanych wiejskich jednostek osadniczych wskazanych do przekształceń i uzupełnień zabudowy na cele rozwoju funkcji mieszkaniowych i rolniczych działalności gospodarczych
- obszary zabudowanych wiejskich jednostek osadniczych wskazanych do przekształceń i uzupełnień zabudowy na cele rozwoju funkcji mieszkaniowych i nierolniczych działalności gospodarczych
- obszary rolniczej przestrzeni produkcyjnej, prowadzenia rolniczych działalności gospodarczych - wskazane do objęcia ograniczeniem zabudowy
- istniejące zaopatrzenie w wodociąg
- drogi powiatowe
- drogi gminne
- Nadwiprzański Park Krajobrazowy - wskazane do objęcia zakazem zabudowy
- projektowane użytki ekologiczne
- granice Ekologicznego Systemu Ochrony Przyrody (ESOP) - wskazane do objęcia ograniczeniem zabudowy
- obszar problemowy - oddziaływania Kanalu Wieprz-Krzna
- przestrzenie publiczne (centra wsi)