
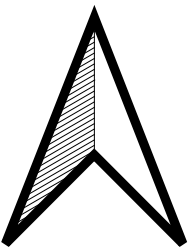


MIEJSCOWY PLAN ZAGOSPODAROWANIA PRZESTRZENNEGO GMINY
MILEJÓW DLA FRAGMENTÓW MIEJSCOWOŚCI BIAŁKA, BIAŁKA
KOŁONIA, JASZCZÓW, KAJETANÓWKA, ŁYSOŁAJE KOŁONIA,
MARYNIÓW, MILEJÓW, MILEJÓW OSADA, OSTRÓWEK KOŁONIA,
WÓŁKA ŁAŃCUCHOWSKA I ZALESIE

Załącznik Nr 12
do Uchwały Nr
Rady Gminy Milejów
z dnia

obręb: Zalesie


SKALA 1: 1000

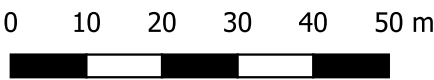

LEGENDA

- granica obszaru objętego miejscowym planem zagospodarowania przestrzennego
- linie rozgraniczające tereny o różnym przeznaczeniu lub różnych zasadach zagospodarowania
- nieprzekraczalna linia zabudowy
- teren drogi zbiorczej
- RNR teren gruntów ornych oraz upraw
- RZM teren zabudowy zagrodowej
- obszar występowania Głównego Zbiornika Wód Podziemnych Nr 406 Niecka Lubelska (Zbiornik Lublin)
- stanowisko archeologiczne
- oznaczenie informacyjne terenu drogi zbiorczej (w kategorii powiatowej) zlokalizowanej poza obszarem objętym planem

WYRYS
ZE STUDIUM UWARUNKOWAŃ I KIERUNKÓW
ZAGOSPODAROWANIA PRZESTRZENNEGO GMINY MILEJÓW
PRYJĘTEGO UCHWAŁĄ NR V/30/07 RADY GMINY MILEJÓW
Z DNIA 26 KWIETNIA 2007 r. z PÓŹNIEJSZYMI ZMIANAMI
SKALA 1:25 000

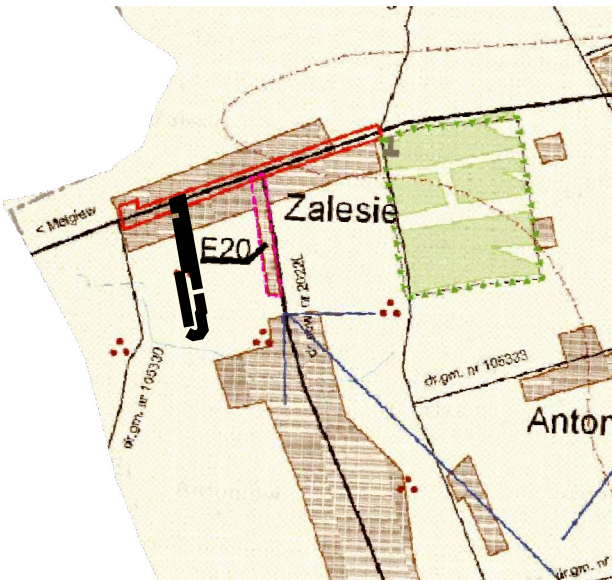

- granica obszaru objętego miejscowym planem zagospodarowania przestrzennego
- granica gminy
- lasy i tereny zadrzewione - wskazane do objęcia ograniczeniem zabudowy
- tereny przeznaczone do uzupełnienia i zalesienia - wskazane do objęcia zakazem zabudowy
- obszary zabudowanych wiejskich jednostek osadniczych wskazanych do przekształceń i uzupełnień zabudowy na cele rozwoju funkcji mieszkaniowych i rolniczych działalności gospodarczych
- obszary rolniczej przestrzeni produkcyjnej, prowadzenia rolniczych działalności gospodarczych - wskazane do objęcia ograniczeniem zabudowy
- tereny, dla których przewidziano sporządzenie miejscowych planów zagospodarowania przestrz.
- istniejące zaopatrzenie w wodociąg
- drogi powiatowe
- drogi gminne
- obiekty zabytkowe wpisane do ewidencji zabytków
- strefy obserwacji i ochrony archeologicznej
- stanowiska archeologiczne poza strefami obserwacji
- granice Ekologicznego Systemu Ochrony Przyrody (ESOP) - wskazane do objęcia ograniczeniem zabudowy

Układ współrzędnych: PUWG 2000 strefa 8 (EPSG:2179)
Plan miejscowy wykonano na kopii mapy zasadniczej w postaci wektorowej w skali 1:1000, pochodzącej z Wydziału Geodezji, Kartografii, Katastru i Gospodarki Nieruchomościami
Starostwa Powiatowego
Data wykonania kopii:2024-03-21
Nr licencji: GK.6642.486.2024_0610_ P